



PRZEKRÓJ PODŁUŻNY PRZEPUSTU
PRZEKRÓJ B-B

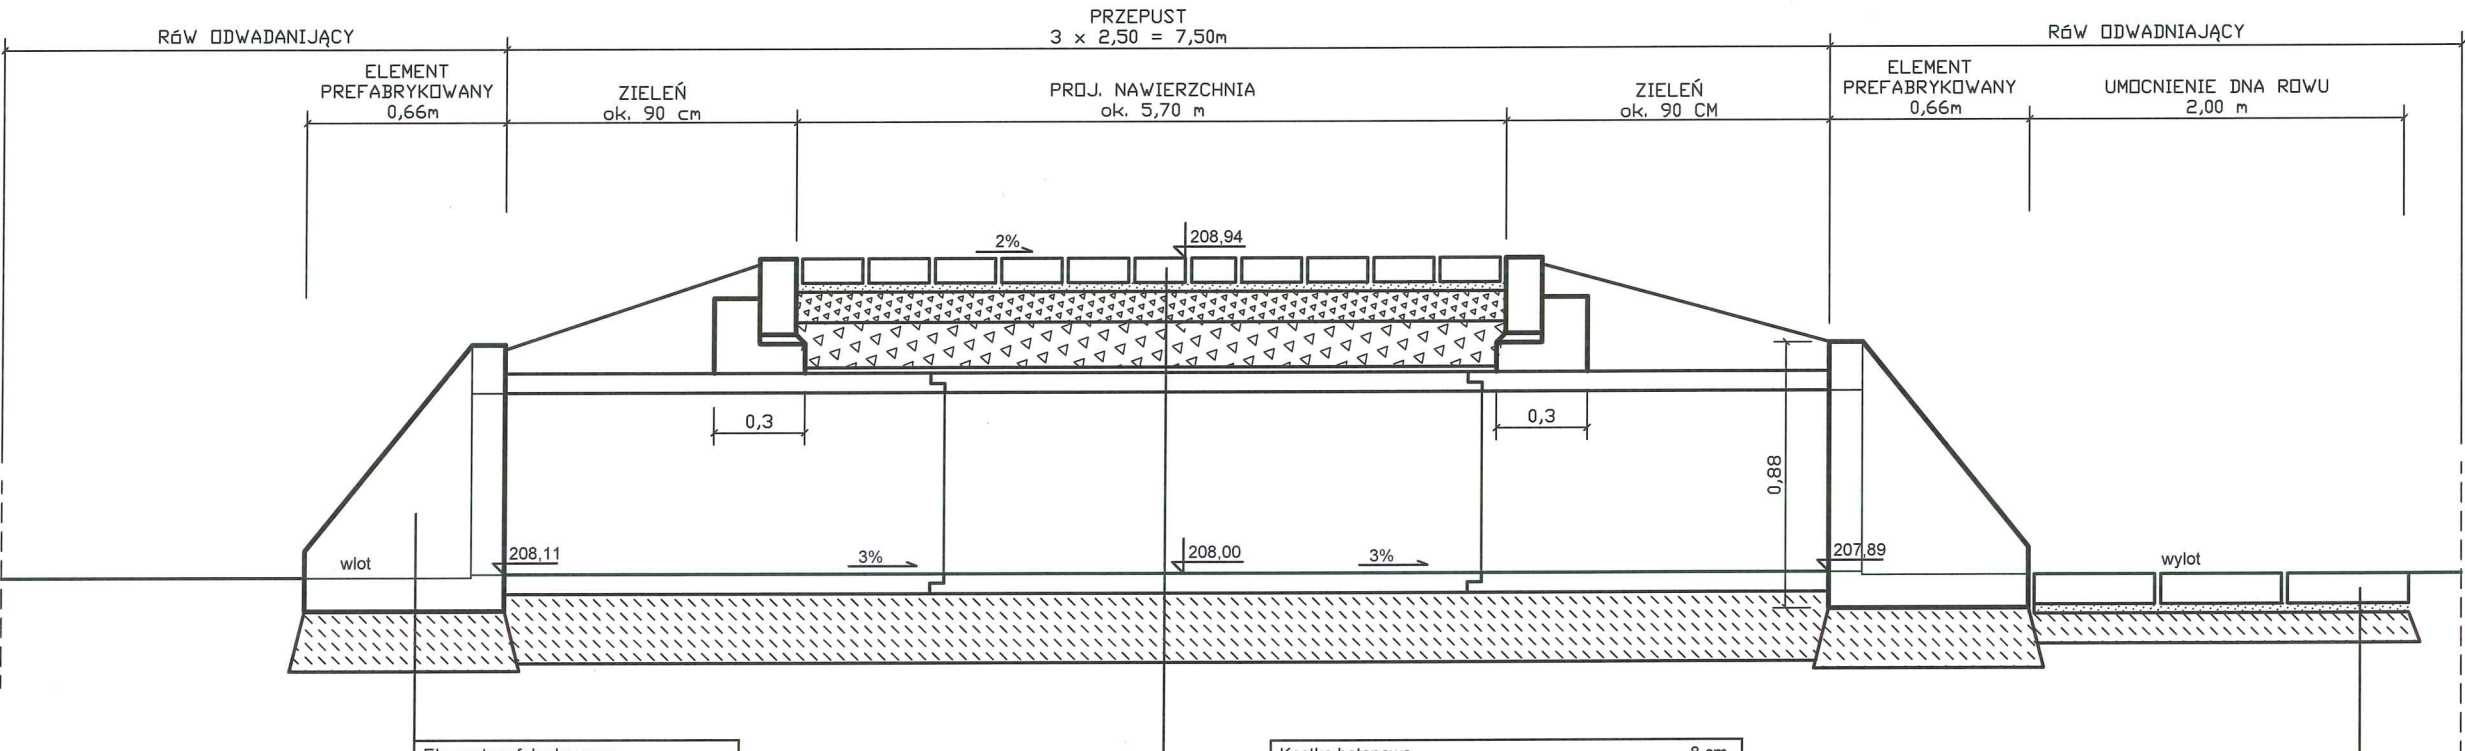

PRZEKRÓJ POPRZECZNY PRZEPUSTU
PRZEKRÓJ A-A

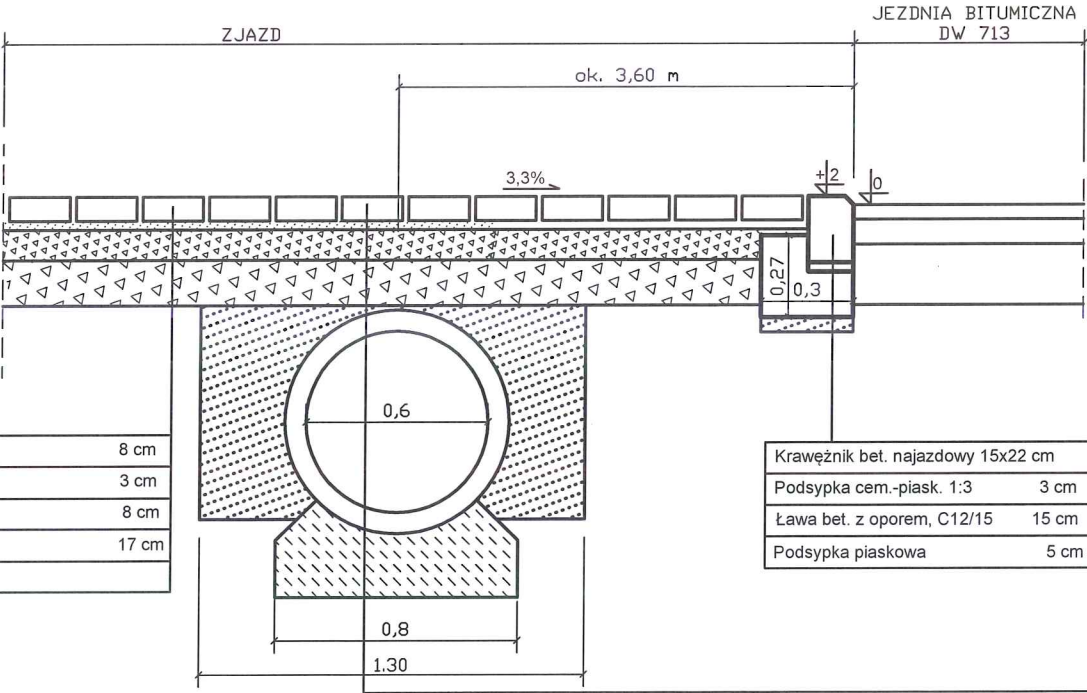


Kostka betonowa	8 cm
Podsypka cem.-piask. 1:4	3 cm
Kruszywo łamane 0/31,5	8 cm
Kruszywo łamane 0/63	17 cm
Zasyпка przepustu	ok. 2 cm
Rura żelbetowa Ø600	
Ława betonowa C12/15	20 cm
Grunt rodzimy	

Płyty betonowe ażurowe 40x60x10 cm	
Podsypka cem.-piaskowa 1:3	3 cm
Beton cementowy C12/15	10 cm

Kostka betonowa	8 cm
Podsypka cem.-piaskowa 1:4	3 cm
Kruszywo łamane 0/31,5	8 cm
Kruszywo łamane 0/63	17 cm
Nasyp lub podłoże gruntowe	

Krawężnik bet. najazdowy 15x22 cm	
Podsypka cem.-piask. 1:3	3 cm
Ława bet. z oporem, C12/15	15 cm
Podsypka piaskowa	5 cm

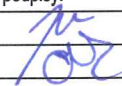

tel.: 71 355 73 66 • fax: 71 355 74 31 • e-mail: poczta@bsipsz.pl • web: www.bsipsz.pl		
jednostka projektowa:	BIURO STUDIÓW I PROJEKTÓW SŁUŻBY ZDROWAIA WE WROCŁAWIU Sp. z o.o. pl. Solidarności 1/3/5 ; 53-661 Wrocław	
inwestor: obiekt:	SAMODZIELNY PUBLICZNY ZAKŁAD OPIEKI ZDROWOTNEJ SZPITAL POWIATOWY im. E. BIERNACKIEGO W OPOCZNIE ul. Partyzantów 30, 26-300 Opoczno	
temat:	BUDOWA ZJAZDU PUBLICZNEGO Z DW 713 NA TEREN CAŁODOBOWEGO LĄDOWISKA DLA ŚMIGŁOWCÓW RATUNKOWYCH LOTNICZEGO POGOTOWIA RATUNKOWEGO dz. nr 307/1dr, obręb 7, Januszewice	
ZESPÓŁ PROJEKTOWY:		
branża drogowa:	nr uprawnień:	podpisy:
projektant: mgr inż. Mateusz Zoga	76 / DOŚ / 13	
sprawdzający: mgr inż. Adam Zoga	175 / 88 / UW	
temat rysunku:	stadium:	PROJ.BUDOWLANY
PRZEKROJE KONSTRUKCYJNE	branża:	data:
	DROGI	01.2018
	skala:	nr rysunku:
	1:25	D-02