



PŁYTA LĄDOWISKA DLA ŚMIGŁOWCÓW RATUNKOWYCH

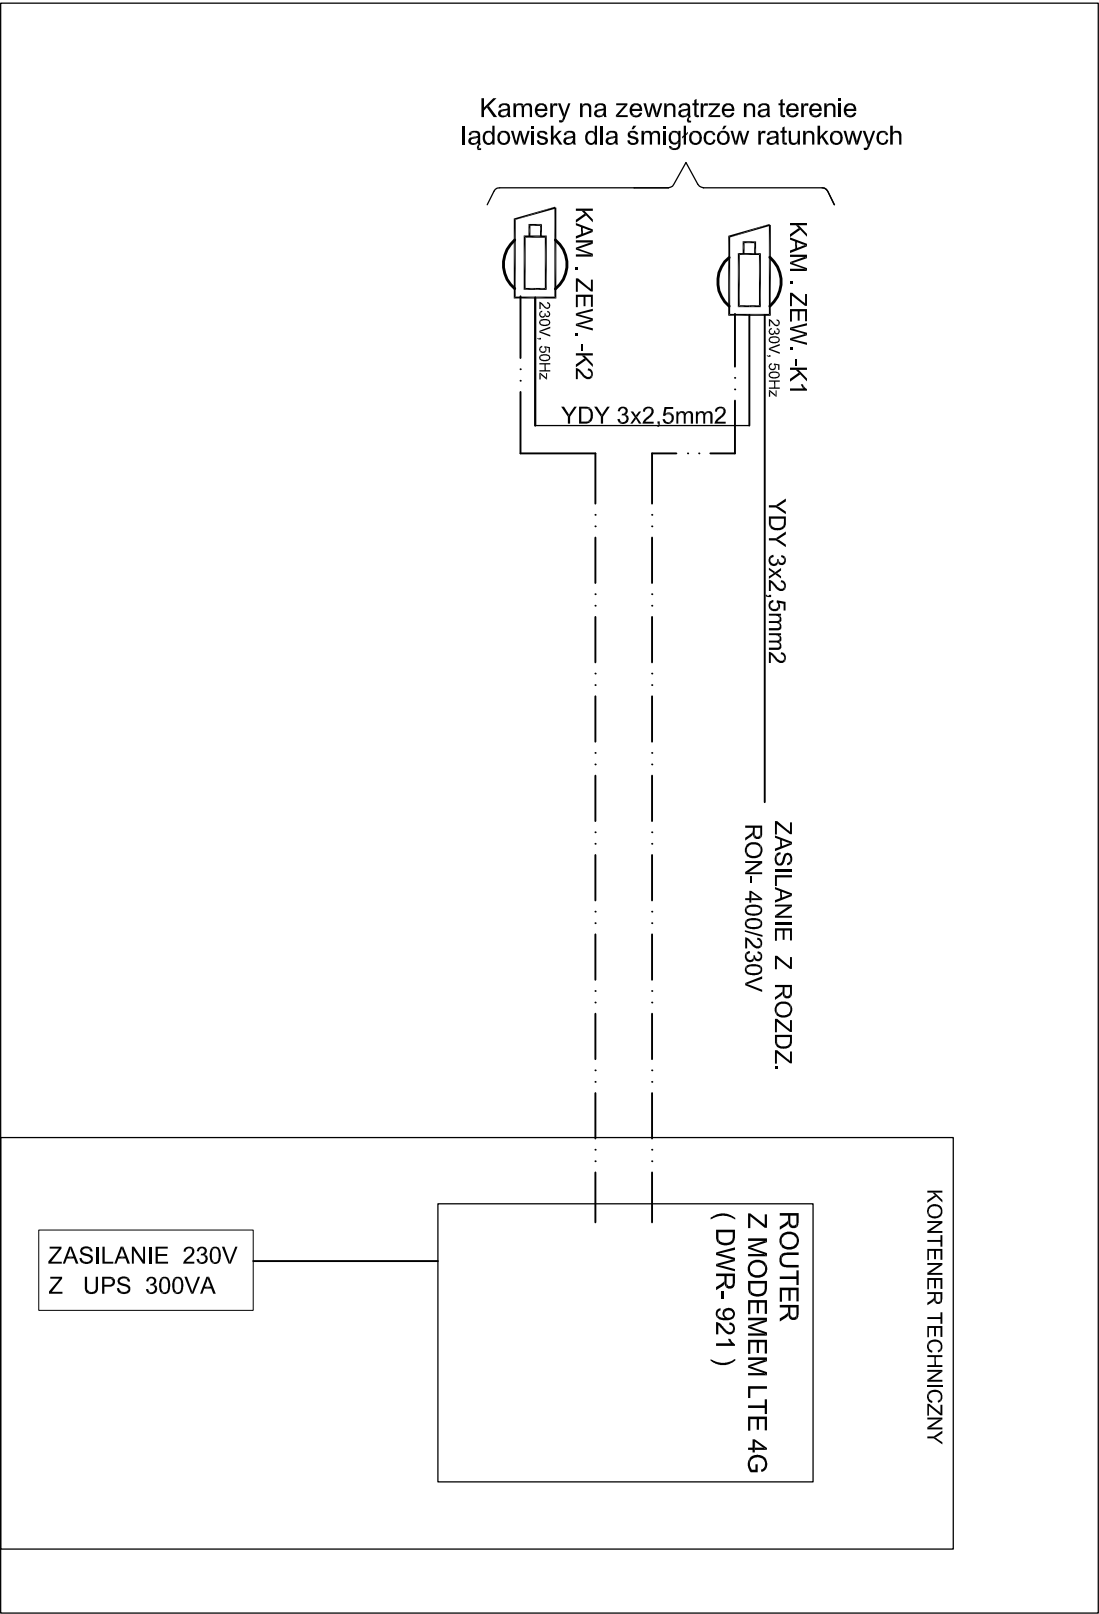

MONITORING LĄDOWSKA DLA ŚMIGŁOWCÓW
SANITARNYCH USTYUOWANE W POM. DYŻURKI
SOR

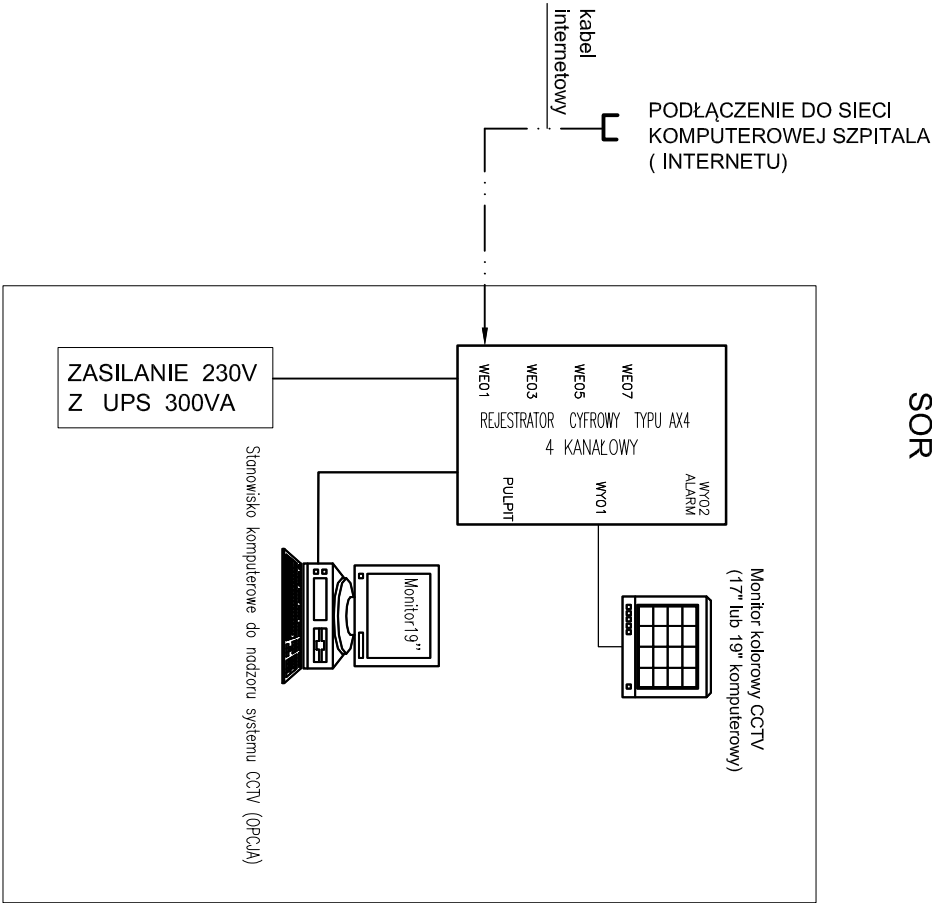


OZNACZENIA



230V, 50Hz

Kamery CCTV w obudowie z obiektywem standardowym stałogniskowym z grzałką , praca dzień/noc - wykonanie zewnętrzne Wandaloodporna kamera IP typu " rybie oko "


CDA-65C5

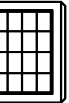

Monitor kolorowy CCTV (17" lub 19" komputerowy)

Kable wizyjne koncentryczne CCTV

Kable sterujące CCTV (skrętka FTP 4x2x0,5)

<div> <div>  <div> <div>tel.: 71 355 73 66</div> <div>fax: 71 355 74 31</div> <div>e-mail: poczta@bsipsz.pl</div> </div> <div> <div>www.bsipsz</div> <div>www.bsipsz</div> </div> </div> </div>		<div> <div>tel.: 71 355 73 66 • fax: 71 355 74 31 • e-mail: poczta@bsipsz.pl • web: www.bsipsz.pl</div> </div>	
jednostka projektowa:	BIURO STUDIÓW I PROJEKTÓW SŁUŻBY ZDROWIA WE WROCŁAWIU Sp. z o.o		
inwestor:	SAMODZIELNY PUBLICZNY ZAKŁAD OPIEKI ZDROWOTNEJ SZPITAL POWIATOWY		
obiekt:	im. E. BIERNACKIEGO W OPOCZNIE ul. Partyzantów 30, 26-300 Opoczno		
temat:	CAŁODOBOWE LĄDOWISKO DLA ŚMIGŁOWCÓW RATUNKOWYCH LOTNICZEGO POGOTOWIA RATUNKOWEGO WRAZ Z INFRASTRUKTURĄ DLA SP ZOZ SZPITALA POWIATOWEGO im. E. BIERNACKIEGO W OPOCZNIE		
ZESPÓŁ PROJEKTOWY:			
instalacje elektryczne:	nr uprawnień:		podpisy:
projektant:	mgr inż. Zbigniew Wawrzyniak	UAN.VI/1 /3/ 38/ 88	
sprawdzający:	mgr inż. Zbigniew Baiszczyk	UAN.VI/1 /3/ 39/ 90	
temat rysunku:	stadium: PROJEKT WYKONAWCZY	branża: ELEKTRYCZNA	data: 01.2015
LĄDOWISKA DLA ŚMIGŁOWCÓW RATUNKOWYCH	skala:	nr rysunku: IT-1	