


SCHEMAT MONTAŻOWY OŚWIETLENIA LĄDOWISKA

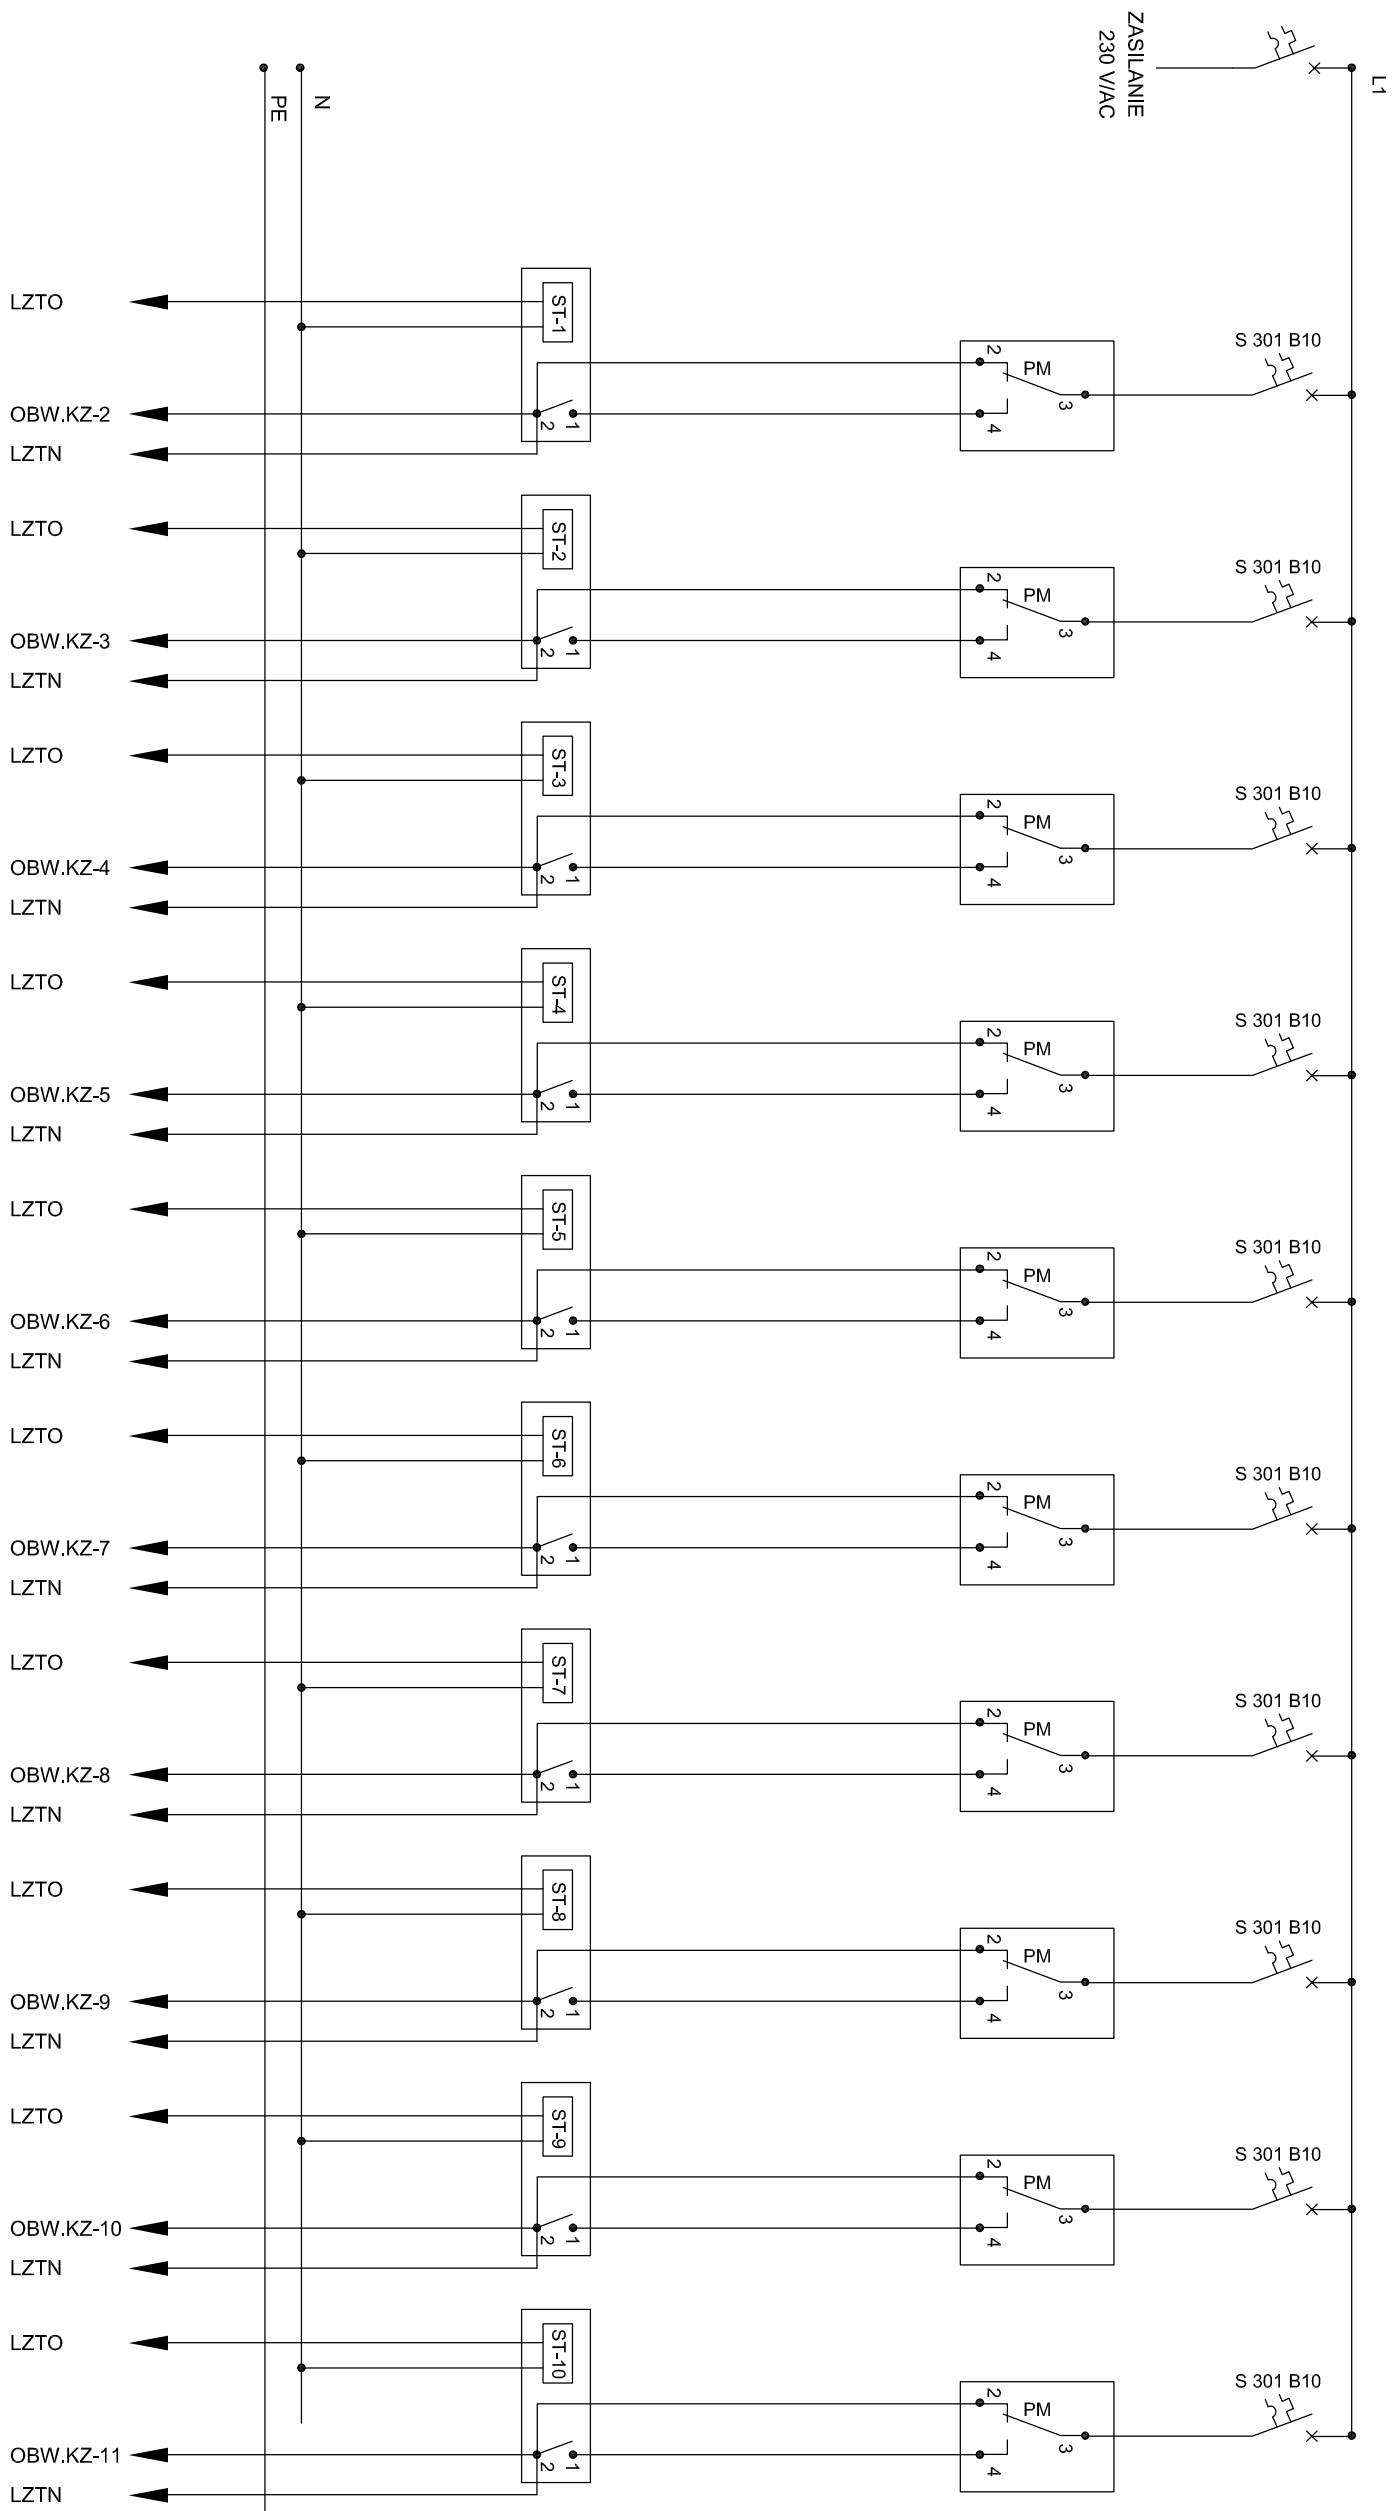

OBJAŚNIENIA OZNACZEŃ

ST-1 - ST-10 STYCZNIKI TYP TSM-1/230 2z + 2r, In=16A, OBUDOWA PSM 1 SP, PROD.LEGRAND.

PM - PRZELĄCZNIKI TRYBU PRACY : "AUTOMATYCZNY - RĘCZNY" PROD. LEGRAND.

LZTO - LISTWA ZACISK. TRANCEIVERA RADIOWEGO Z PRZEKAŹNIKAMI, CZĘŚĆ ODBIORCZA.

LZTN - LISTWA ZACISK. TRANCEIVERA RADIOWEGO Z CZUJNIKAMI OBECNOŚCI NAPIĘCIA 230V/AC. CZĘŚĆ NADAWCZA

KZ-2 DO KZ-11 NUMERY PROJEKTOWANYCH OBWODÓW ODBIORCZYCH ŁĄDOWISKA, ZASILANYCH Z ROZDZ. R0N

UWAGI

1. KOMPLET URZĄDZEN NADAWCZO - ODBIORCZYCH DOSTARCZY ICH PRODUCENT - PRZEDS. "IREL" GDAŃSK
2. W TRAKCIE REALIZACJI UKŁADU STEROWNICZEGO NALEŻY KONSULTOWAĆ SIĘ Z PRODUCENTEM SYSTEMU R-25

<