



PULPIT STEROWNICZO-KONTROLNY - RADIOWE STEROWANIE OŚWIETLeniem

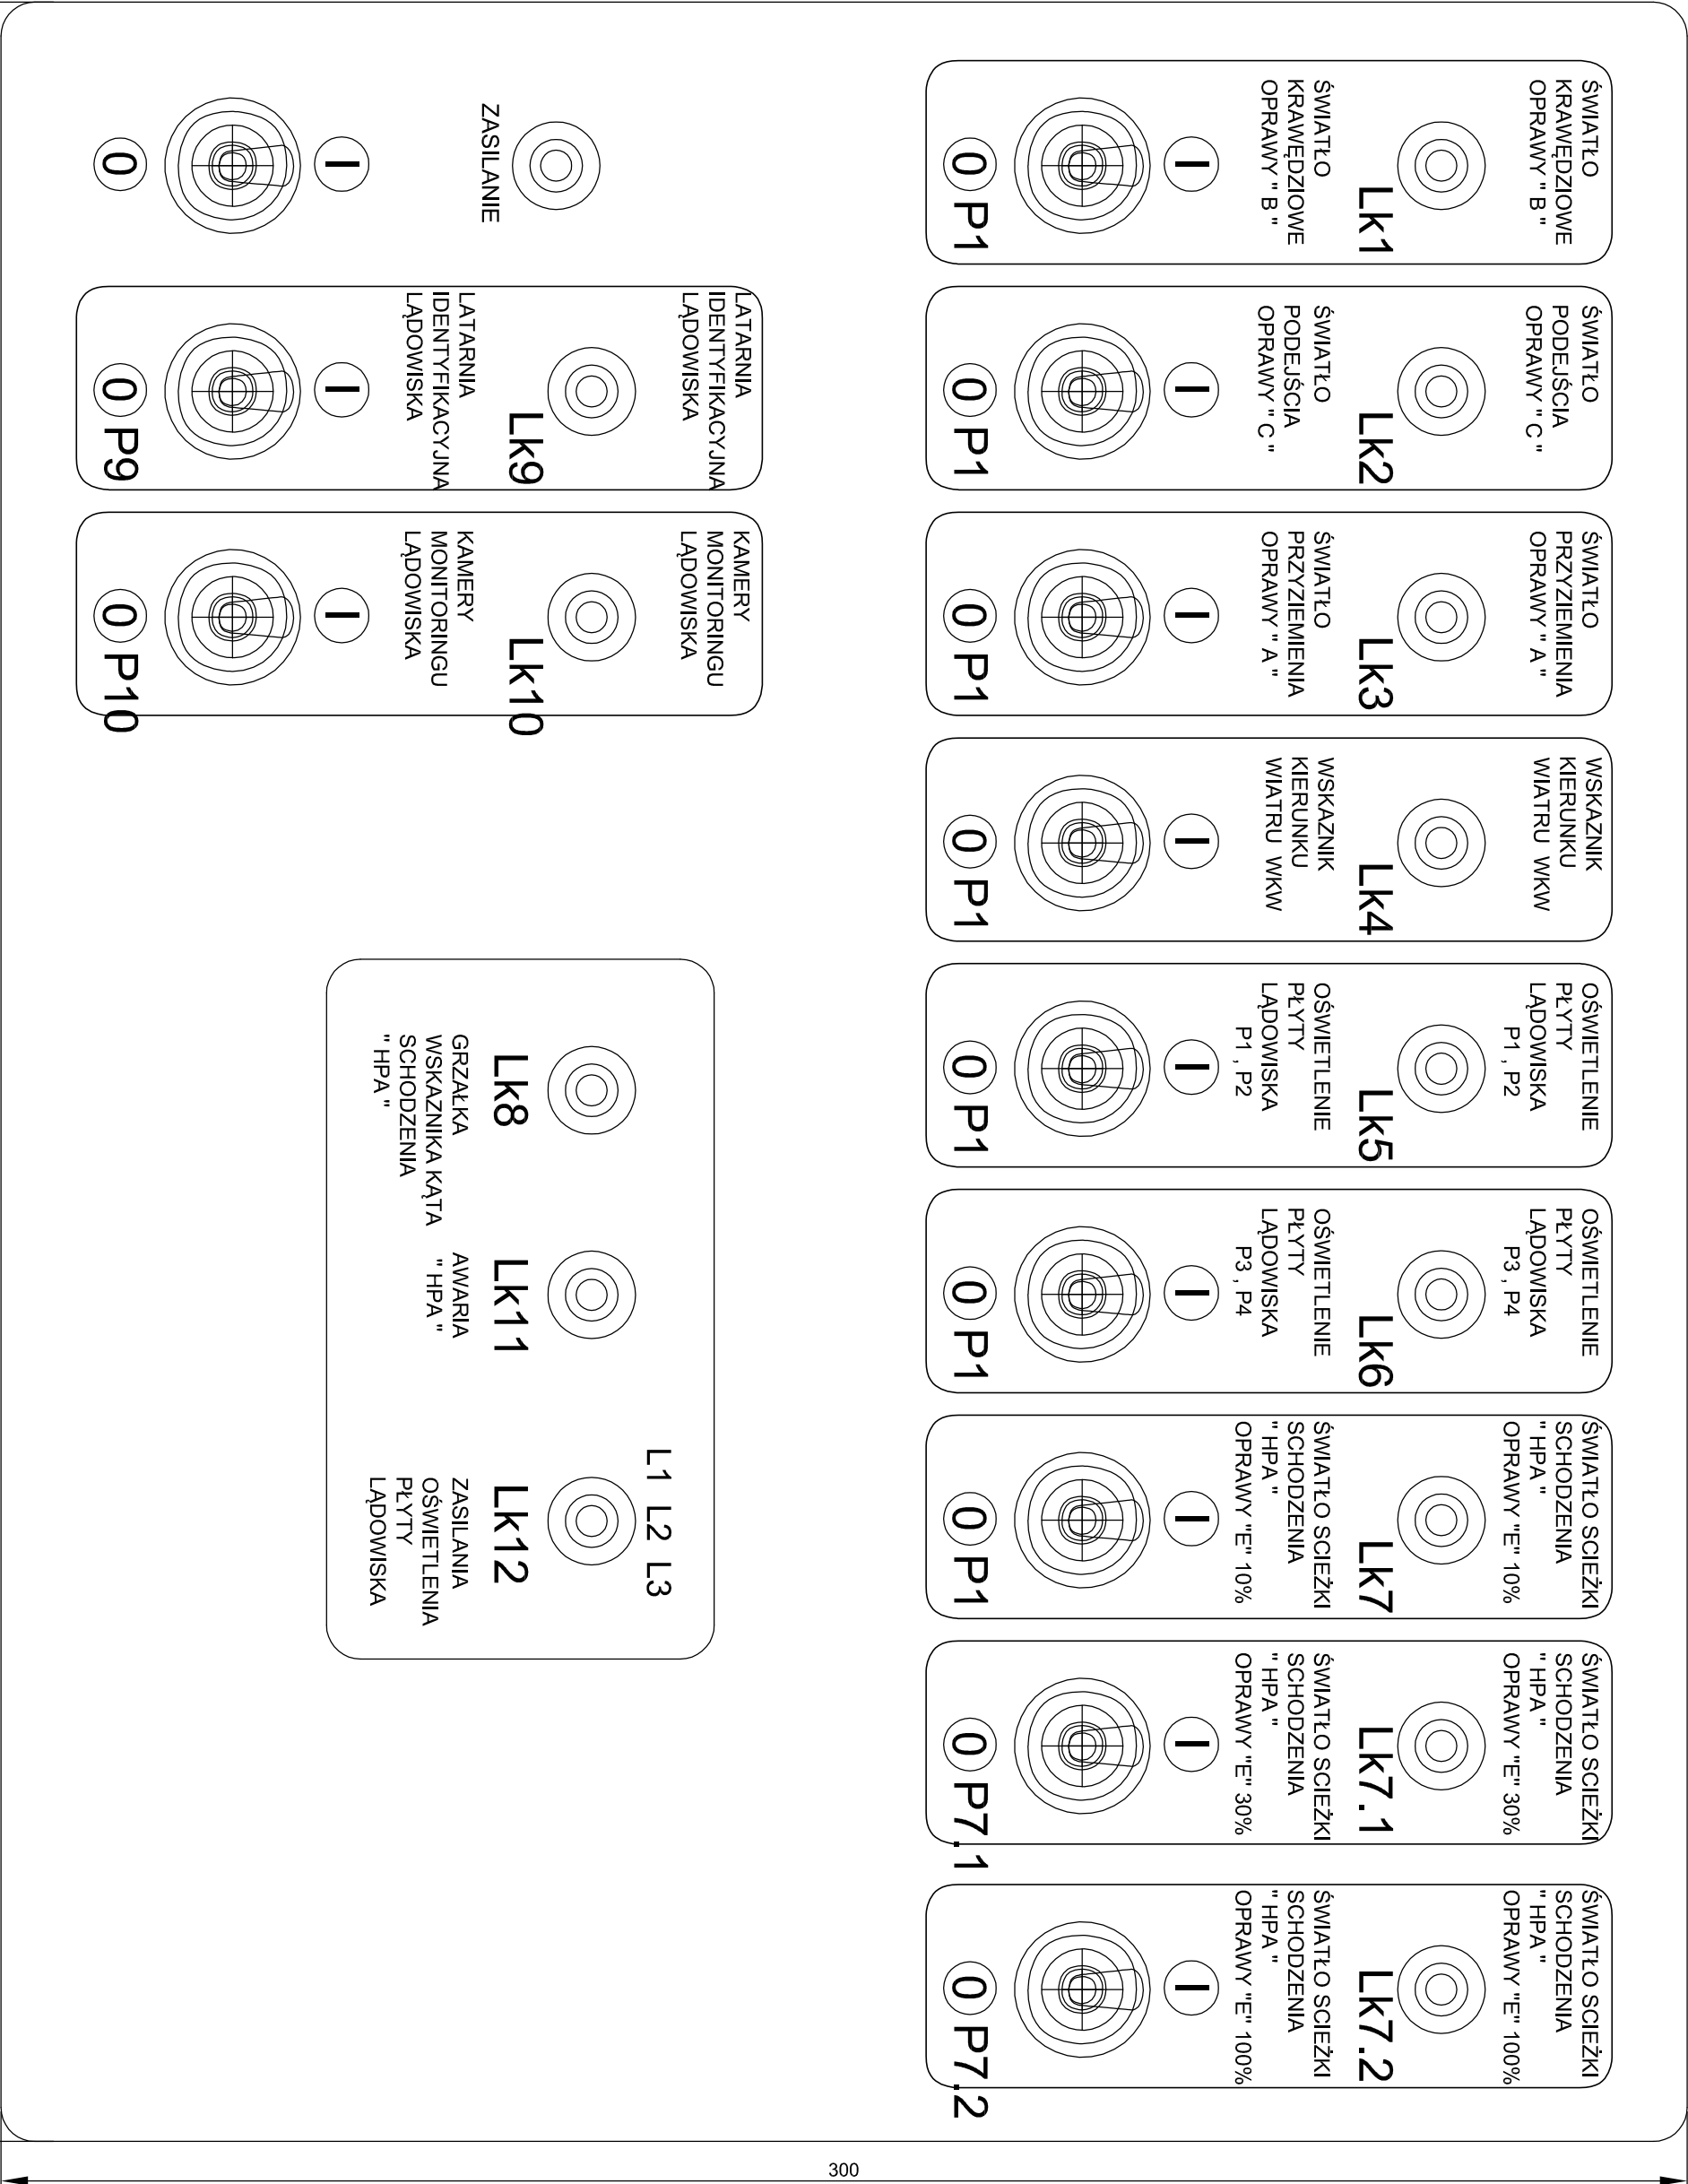

		tel.: 71 355 73 66 • fax: 71 355 74 31 • e-mail: poczta@bsipsz.pl • web: www.bsipsz.pl	
jednostka		BIURO STUDIÓW I PROJEKTÓW SŁUŻBY ZDROWIA WE WROCŁAWIU Sp. z o.o.	
projektowa:		pl. Solidarności 13/5; 53-661 Wrocław	
inwestor:		SAMODZIELNY PUBLICZNY ZAKŁAD OPIEKI ZDROWOTNEJ SZPITAL POWIATOWY im. E. BIERNACKIEGO w OPOCZNIE ul. Parzyżanów 30, 26-300 Opoczno	
temat:		CAŁOŚCIOWE ŁĄDOWISKO DLA ŚMIGŁOWCÓW RATUNKOWYCH LOTNICZEGO POGOTOWIA RATUNKOWEGO WRAZ Z INFRASTRUKTURĄ DLA SP ZOZ SZPITALA POWIATOWEGO im. E. BIERNACKIEGO w OPOCZNIE	
ZESPÓŁ PROJEKTOWY:		nr uprawnień:	podpisz:
Instalacje elektryczne:		mgr inż. Zbigniew Wawrzniak	UAM/VI/13/28/88
projektant:		mgr inż. Zbigniew Wawrzniak	UAM/VI/13/28/88
sprawdzający:		mgr inż. Zbigniew Barszczyk	UAM/VI/13/29/90
temat rysunku:		stadium:	PROJEKT WYKONAWCZY
WIDOK PULPITU STEROWANIA RADIOWEGO OŚWIETLeniem NAWIGACYJNYM ŁĄDOWISKA DLA ŚMIGŁOWCÓW RATUNKOWYCH		branża:	ELEKTRYCZNA
		sygnatura:	01.2015
		nr rysunku:	IE-7