


SCHEMAT STRUKTURALNY UKŁADU ZASILANIA OŚWIETLENIA ŁĄDOWISKA DLA ŚMIGŁOWCÓW

ZASILANIE Z UKŁADU ZASILANIA
ŁADOWISKA NAPIĘCIEM 440/230V
WG. RYSUNKU NR IE-1

ROZDZIELNICA OŚWIETLENIA NAWIGACYJNEGO RON - 400/230V

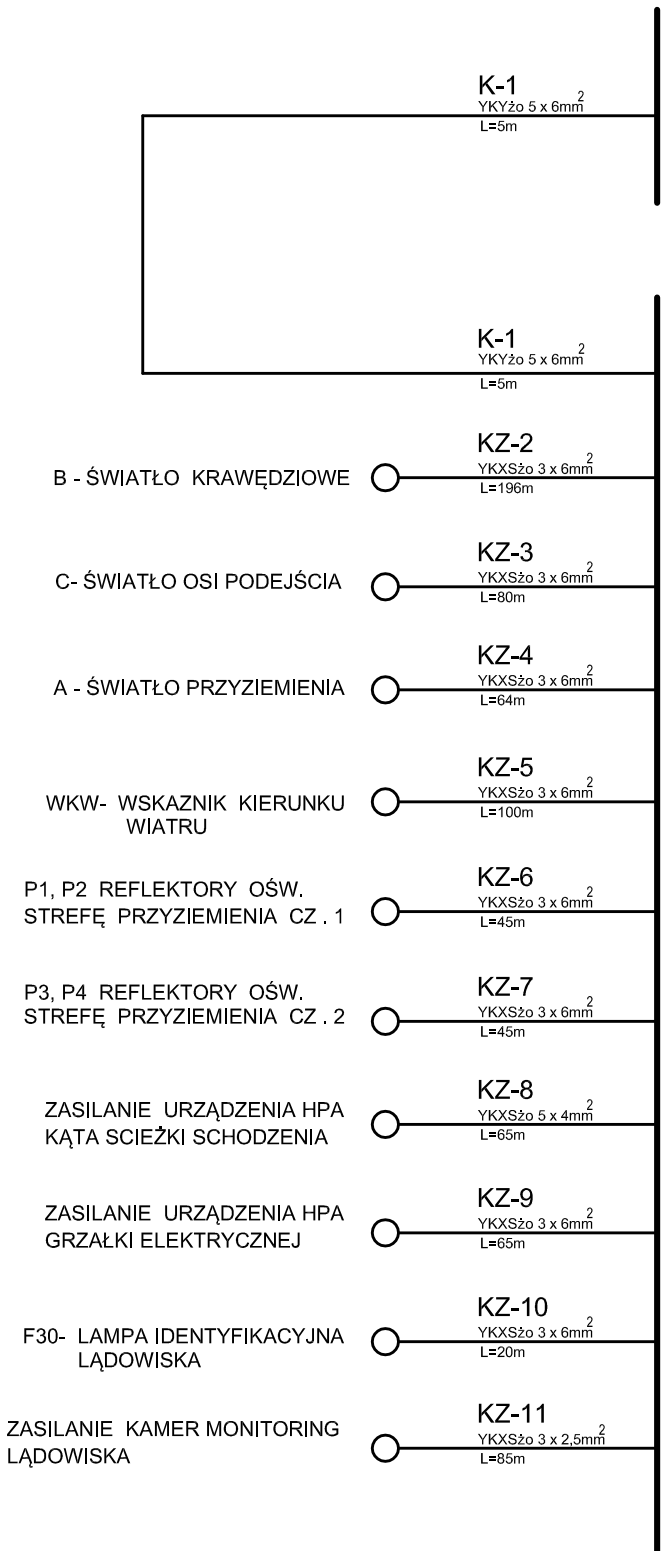

KONTENER LĄDOWISKA DLA ŚMIGŁOWCÓW

- PROJEKTOWANE SYSTEMY OCHRONY PRZECIWPORAZENIOWEJ W PROJEKTOWANEJ SIECI 0,4 kV, 50 Hz
- PRZED DOTYKIEM BEZPOŚREDNIM - OCHRONA PODSTAWOWA
- PRZEZ SAMOCZYNNY WYŁĄCZENIE NAPIĘCIA ZASILANIA

LEGENDA:

A-ŚWIATŁO PRZYZIEMIENIA - OPRAWA ZAGŁĘBIONA PŁYTKA
TYPU IN-OMH (1 x 50W) + 230Vac + KŁOSZ BIAŁY +W + PODSTAWA
PŁYTKA + FUNDAMENT DO LAMPY IN-OMH TYP F2


B - ŚWIATŁO KRAWĘDZIOWE - OPRAWA NAZIEMNA TYPU F2.1
+E27 + PODSTAWA TYPU TRIPOD + BIAŁA + FUNDAMENT DO
LAMPY F2.1 TYPU F1

G-ŚWIATŁO OSI PODEJŚCIA DO ŁĄDOWISKA - OPRAWA
NAZIEMNA TYPU F2.1 + E27 + PODSTAWA FI 300MM
+ ZŁĄCZE ŁAWILIWE + ZŁĄCZE DO MONTAŻU NA RURZE 60mm
+ BIAŁA + FUDAMENT DO LAMPY F2.1 TYPU F1

F- LAMPA IDENTYFIKACYJNA ŁĄDOWISKA TYPU F30+ 1B+HR

W- WSKAZNIK KIERUNKU WIATRU TYPU WKW -01-01-01

P ☐ LEFLEKTOR OŚWIETLAJĄCY STREFĘ PRZYJAZNIENIA I STARTU ŁĄDOWISKA DLA ŚMIGŁOWCÓW TYPU PR3 (P= 500W)

	
tel.: 71 355 73 66 fax: 71 355 74 31 e-mail: poczta@bsipsz.pl	
WEB: www.bsipsz	
tel.: 71 355 73 66 • fax: 71 355 74 31 • e-mail: poczta@bsipsz.pl • web: www.bsipsz.pl	
jednostka	BIURO STUDIÓW I PROJEKTÓW SŁUŻBY ZDROWIA W WROCŁAWIU Sp. z o.o.
projektowa:	pl. Solidarności 1/3/5 ; 53-661 Wrocław
inwestor:	SAMODZIELNY PUBLICZNY ZAKŁAD OPIEKI ZDROWOTNEJ SZPITAL POWIATOWY
obiekt:	im. E. BIERNACKIEGO W OPOCZNIE ul. Partyzantów 30, 26-300 Opoczno
temat:	CAŁODOBOWE ŁADOWISKO DLA ŚMIGŁOWCÓW RATUNKOWYCH LOTNICZEGO POGOTOWIA RATUNKOWEGO WRAZ Z INFRASTRUKTURĄ DLA SP ZOZ SZPITALA POWIATOWEGO im. E. BIERNACKIEGO W OPOCZNIE
ZESPÓŁ PROJEKTOWY:	
instalacje elektryczne:	nr uprawnień: podpisy:
projektant:	mgr inż. Zbigniew Wawrzyniak UAN.VI.F / 3 / 38 / 88
sprawdzający:	mgr inż. Zbigniew Barszczyk UAN.VI.F / 3 / 59 / 90
temat rysunku:	stadium: PROJEKT WYKONAWCZY
SCHEMAT STRUKTURALNY UKŁADU ZASILANIA OŚWIETLENIA NAVIGACYJNEGO ŁADOWISKA DLA ŚMIGŁOWCÓW RATUNKOWYCH	branża: ELEKTRYCZNA data: 01.2015 nr rysunku: IE-3