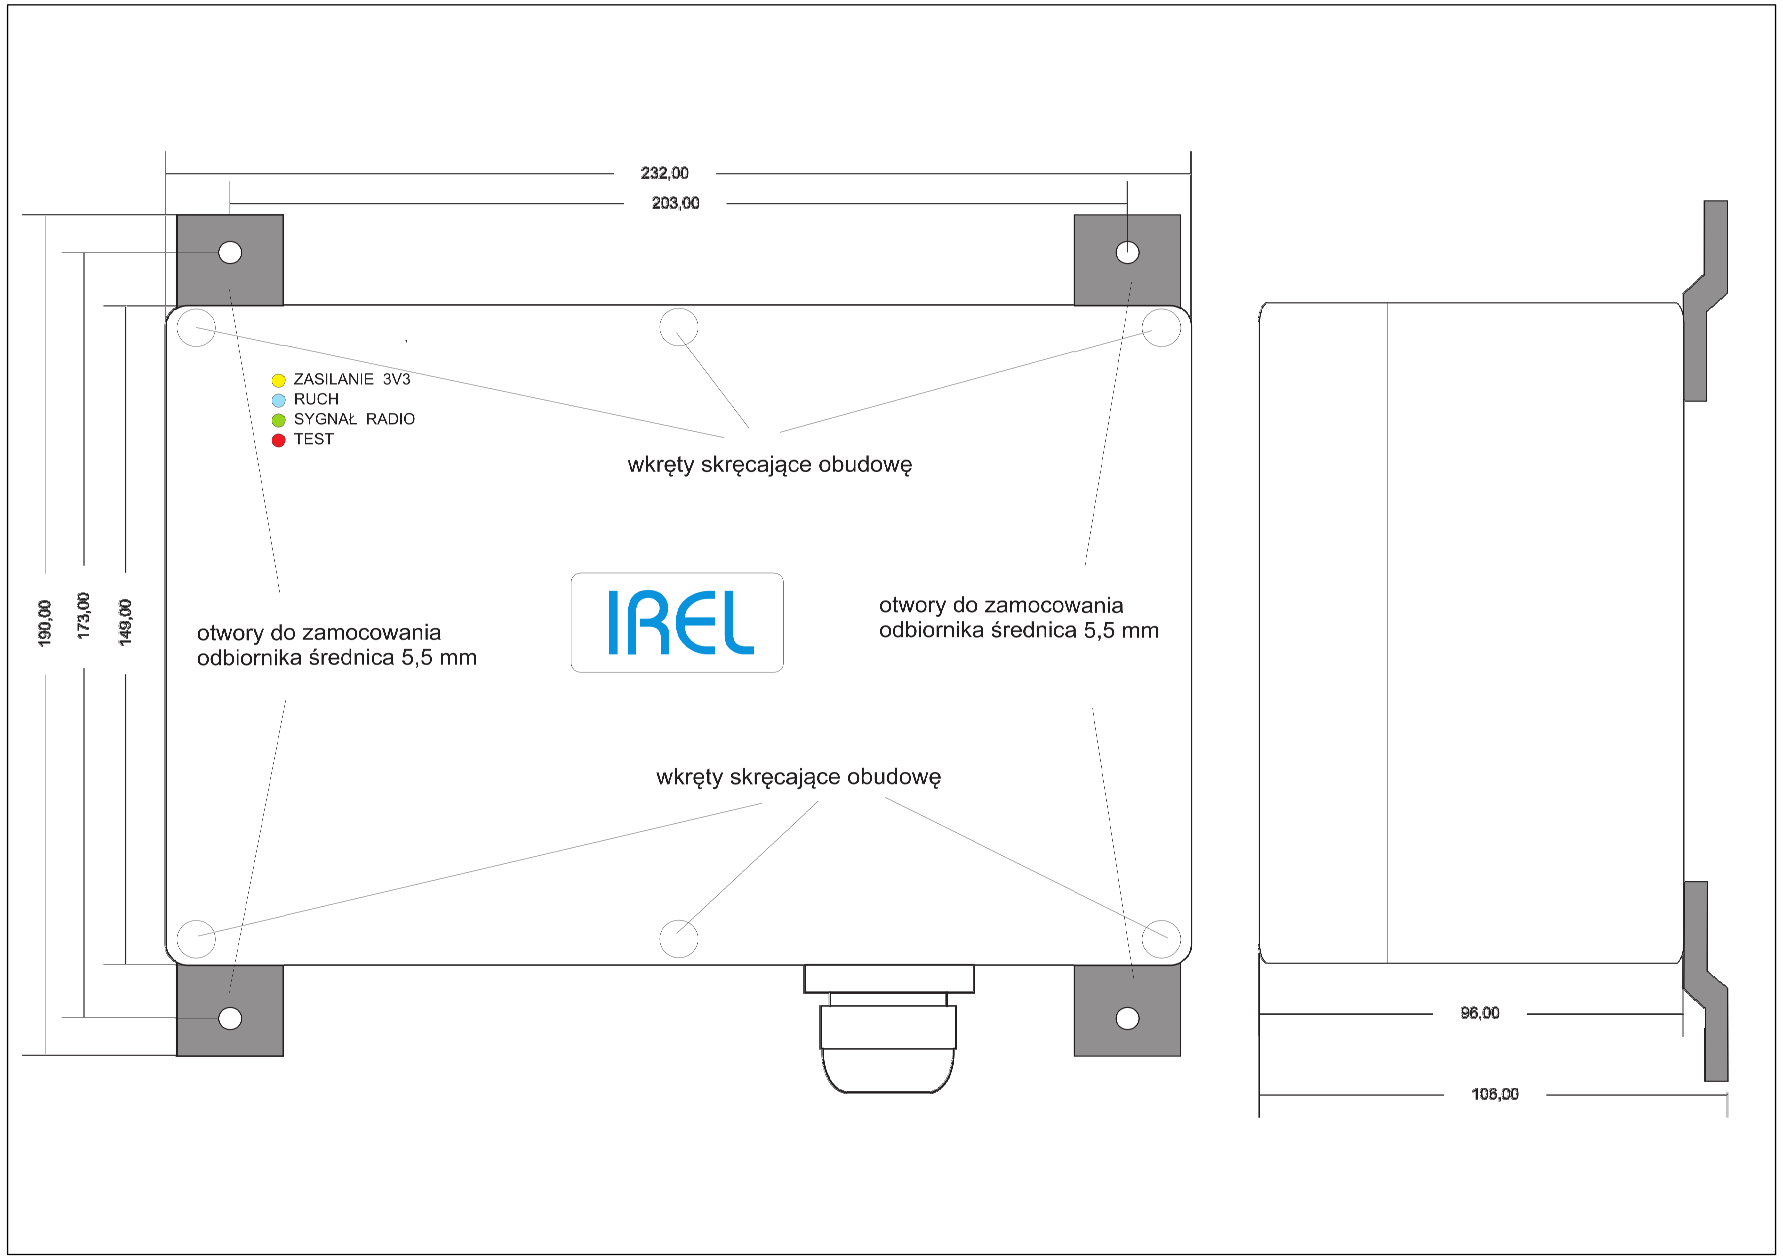

tel.:71 355 73 66
fax: 71 355 74 31
e–mail: poczta@bsipsz.pl
BSIPSZ
WEB: WWW.BSIPSZ
tel.: 71 355 73 66 ● fax: 71 355 74 31 ● e-mail: poczta@bsipsz.pl ● web: www.bsipsz.pl

jednostka projektowa:	BIURO STUDIÓW I PROJEKTÓW SŁUŻBY ZDROWAIA WE WROCŁAWIU Sp. z o.o pl. Solidarności 1/3/5 ; 53-661 Wrocław
inwestor: obiekt:	SAMODZIELNY PUBLICZNY ZAKŁAD OPIEKI ZDROWOTNEJ SZPITAL POWIATOWY im. E. BIERNACKIEGO W OPOCZNIE ul. Partyzantów 30, 26-300 Opoczno
temat:	CAŁODOBOWE LĄDOWISKO DLA ŚMIGŁOWCÓW RATUNKOWYCH LOTNICZEGO POGOTOWIA RATUNKOWEGO WRAZ Z INFRASTRUKTURĄ DLA SP ZOZ SZPITALA POWIATOWEGO im. E. BIERNACKIEGO W OPOCZNIE

ZESPÓŁ PROJEKTOWY:			
		nr uprawnień:	podpisy:
instalacje elektryczne:			
projektant:	mgr inż. Zbigniew Wawrzyniak	UAN.VI-f / 3 / 38 / 88	
sprawdzający:	mgr inż. Zbigniew Barszczyk	UAN.VI-f / 3 / 59 / 90	

temat rysunku:	stadium:	
WIDOK ODBIORNIKA RADIOWEGO DLA STEROWANIA UKŁADEM OŚWIETLENIA NAWIGACYJNEGO LĄDOWISKA DLA ŚMIGŁOWCÓW RATUNKOWYCH	PROJEKT WYKONAWCZY	
	branża: ELEKTRYCZNA	data: 01.2015
	skala:	nr rysunku: IE-9