
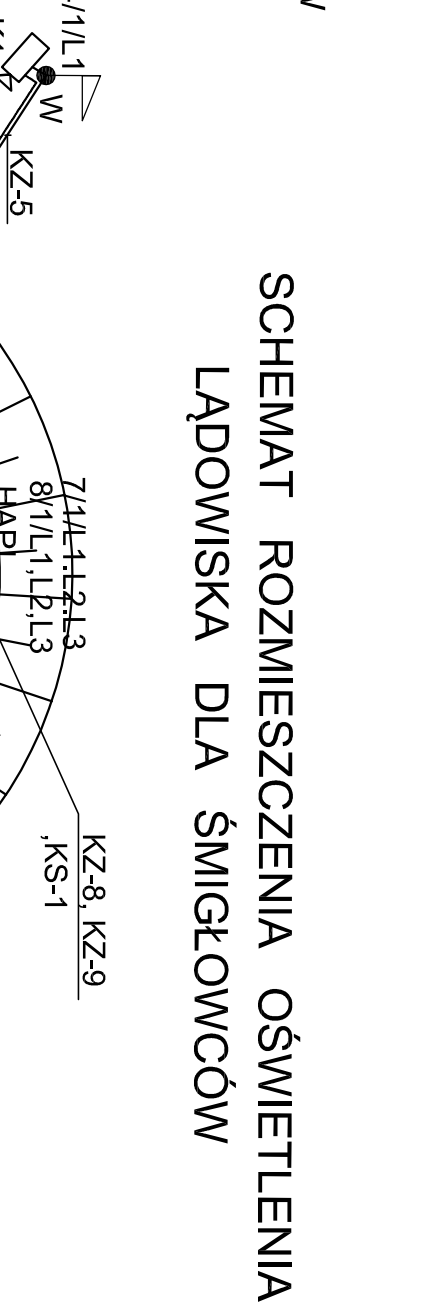
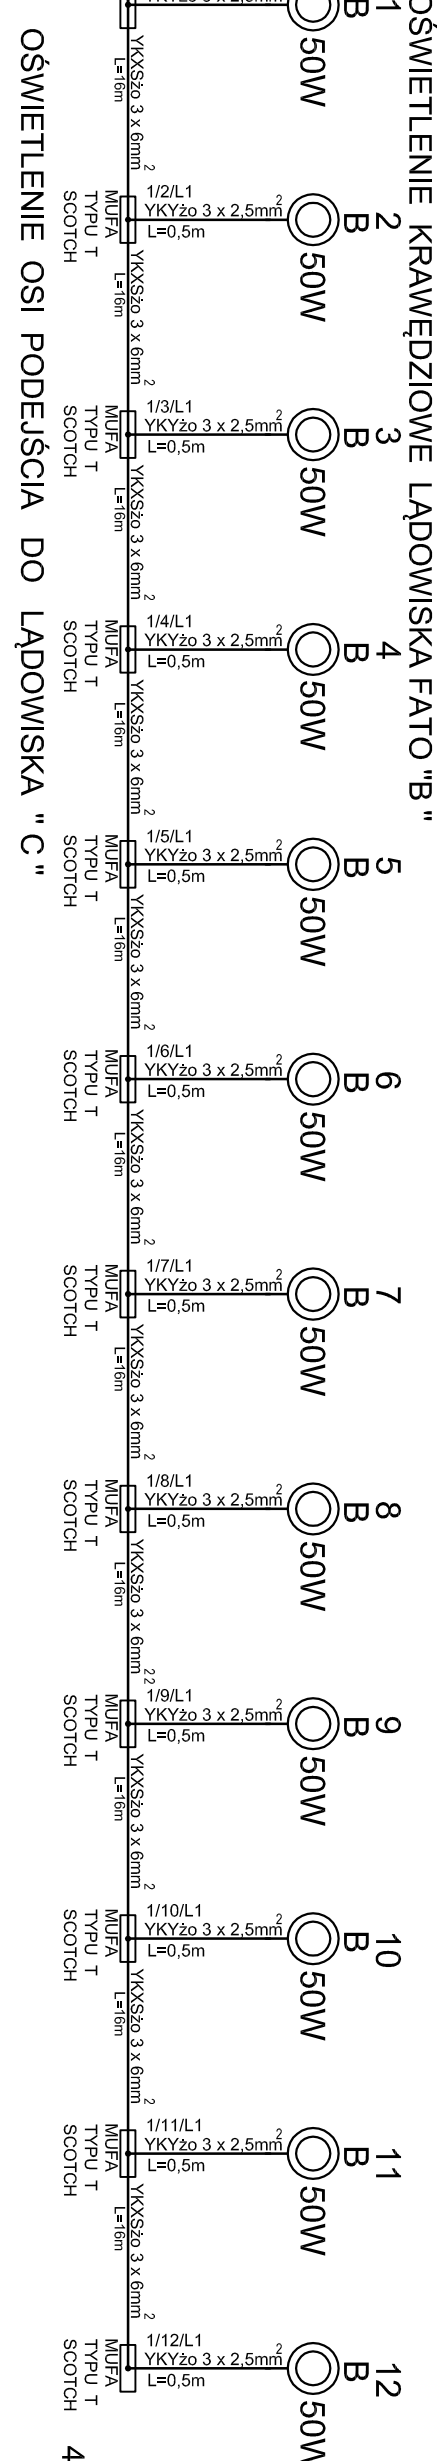



PROJ. ROZDZIELNICA ZASILAJĄCO- STERUJĄCA ŁĄDOWISKA RON - 400/230V
USYTUOWANA W KONTENERZE ŁĄDOWISKA

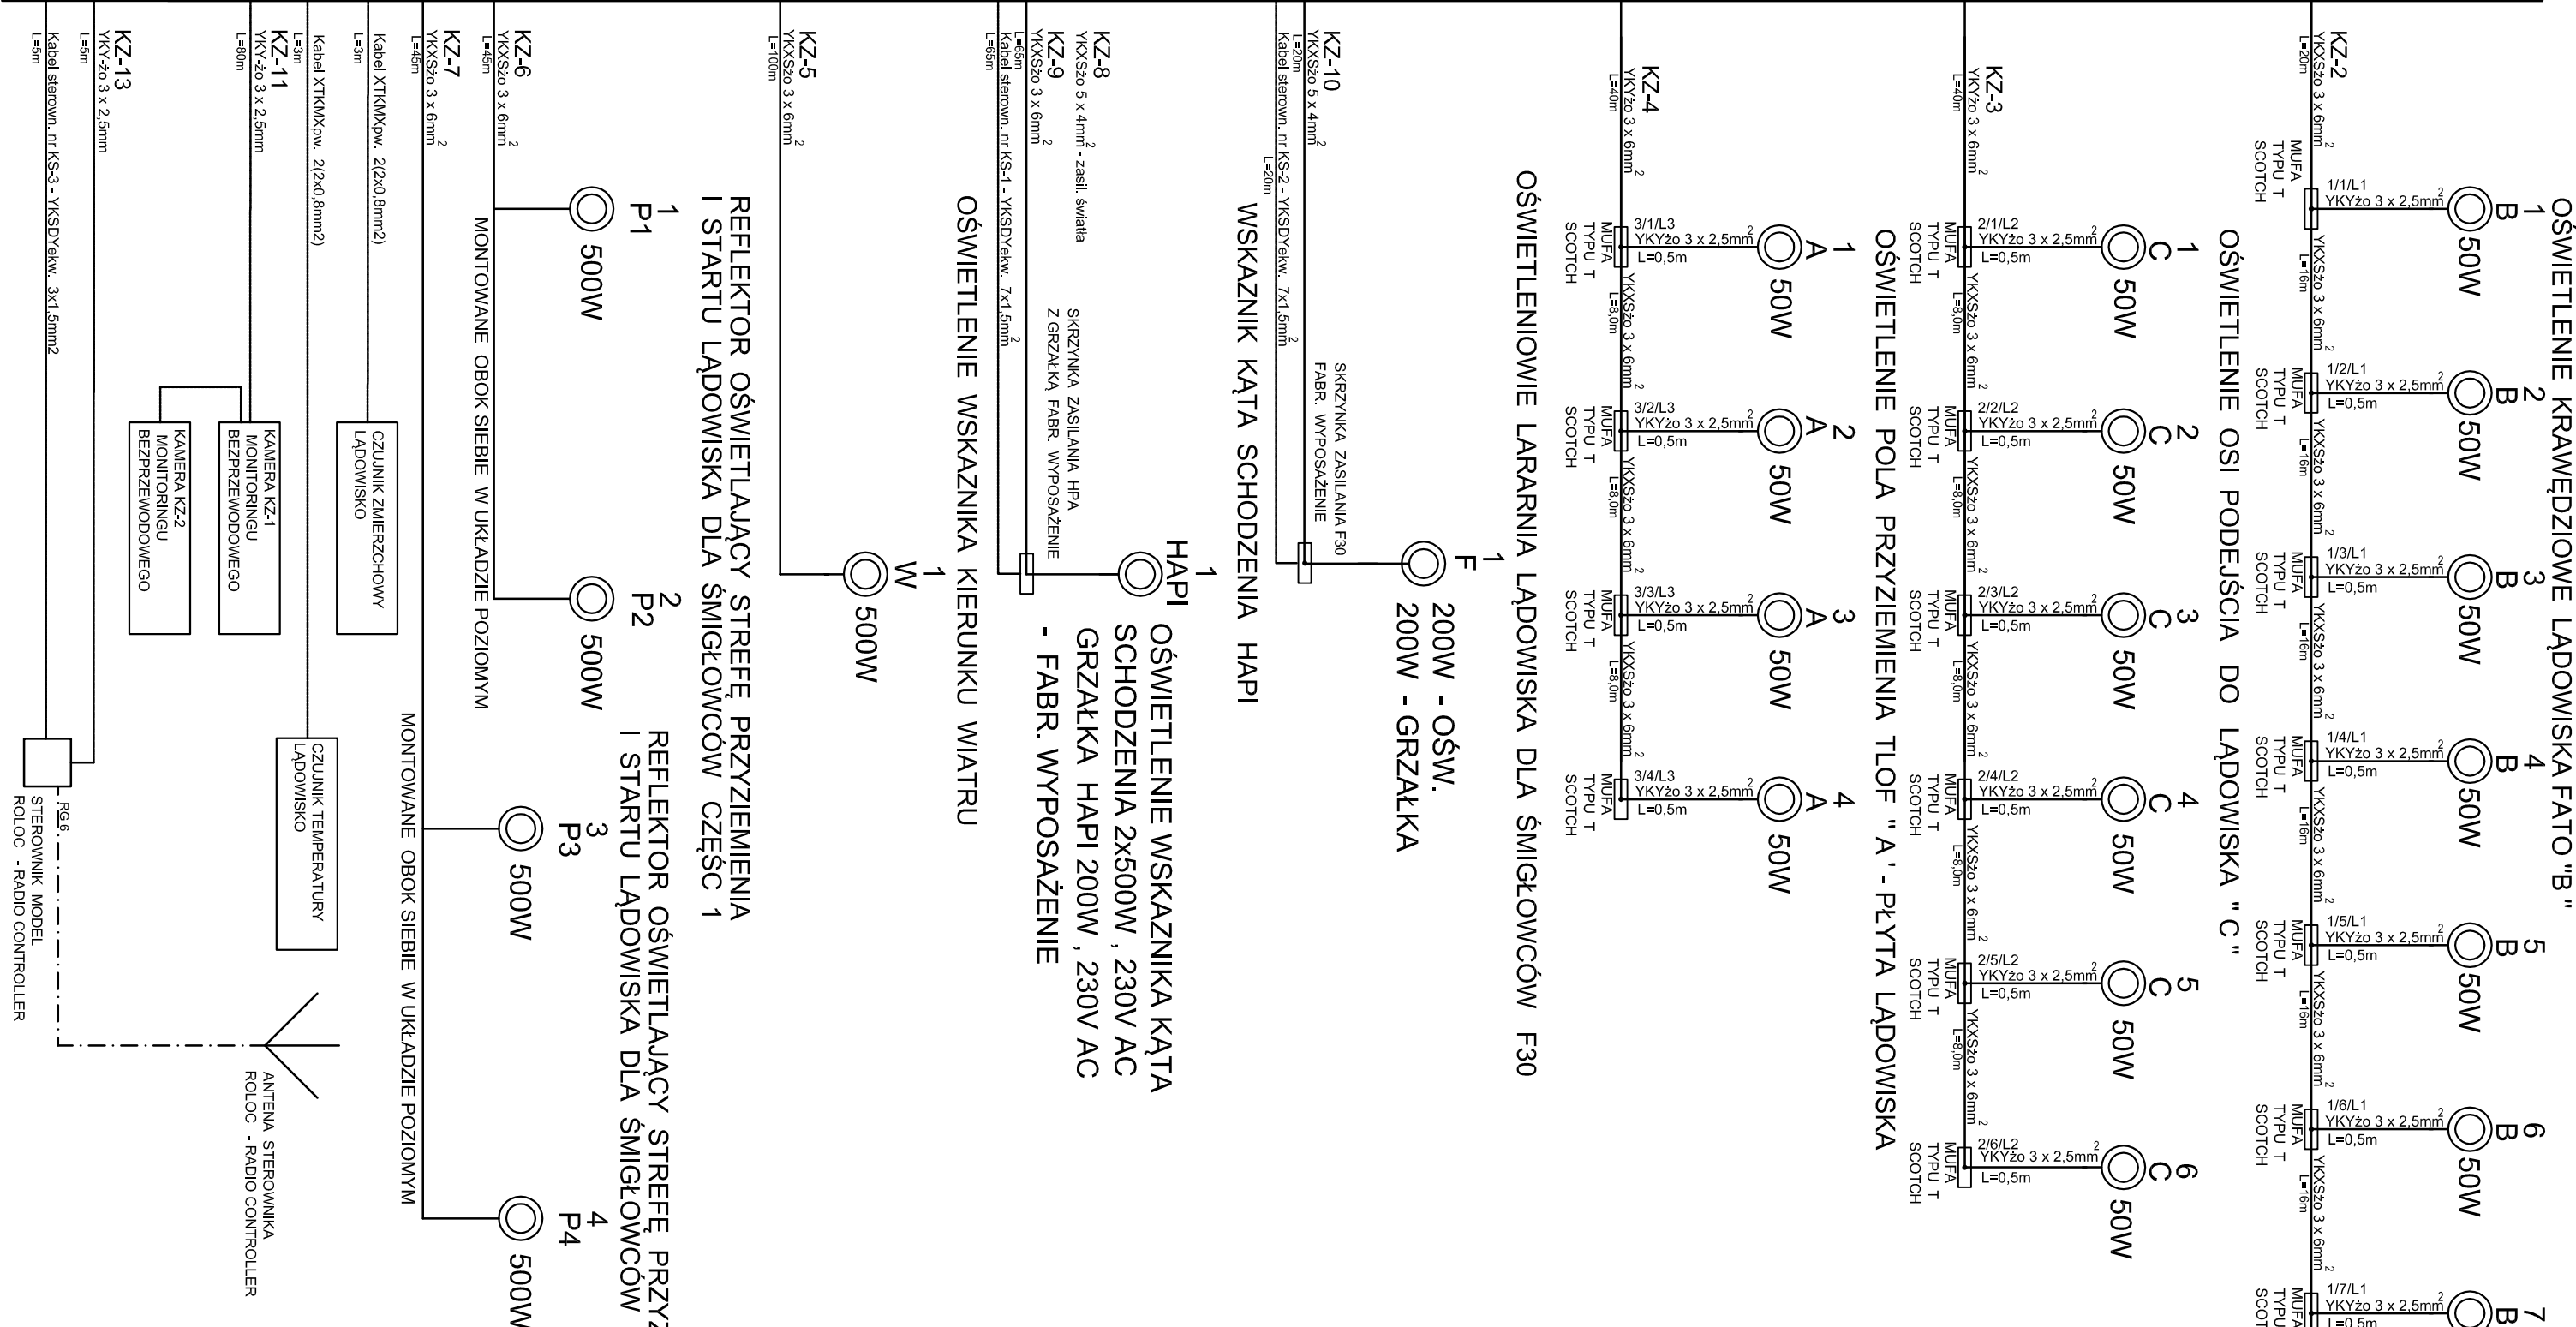

LEGENDA:

- INSTALACJA ELEKTRYCZNA I OŚWIETLENIOWA
- A - ŚWIATŁO PRZYZIEMIENIA - OPRAWA ZAGŁĘBIONA PŁYTKA TYPU IN -OMH (1 x 50W) + 230V ac + KŁOSZ BIAŁY -w+ PODSTAWA PŁYTKA + FUNDAMENT DO LAMPY IN-OMH TYP F2
- B - ŚWIATŁO KRAWĘDZIOWE - OPRAWA NAZIEMNA TYPU F2.1 +E27 + PODSTAWA TYPU TRIPOD + BIAŁA + FUNDAMENT DO LAMPY F2.1 TYPU F1
- C- ŚWIATŁO OSI PODEJŚCIA DO ŁĄDOWISKA - OPRAWA NAZIEMNA TYPU F2.1 +E27 + PODSTAWA F1 300MM + ZŁĄCZE ŁAWILNE + ZŁĄCZE DO MONTAŻU NA RURZE 60mm + BIAŁA + FUNDAMENT DO LAMPY F2.1 TYPU F1
- F- LAMPA IDENTYFIKACYJNA ŁĄDOWISKA TYPU F30+ 1B+HR
- W1- WSKAZNIK KIERUNKU WIATRU TYPU WKW -01-01-01

SCHEMAT ROZMIESZCZENIA OŚWIETLENIA
ŁĄDOWISKA DLA ŚMIGŁOWCÓW

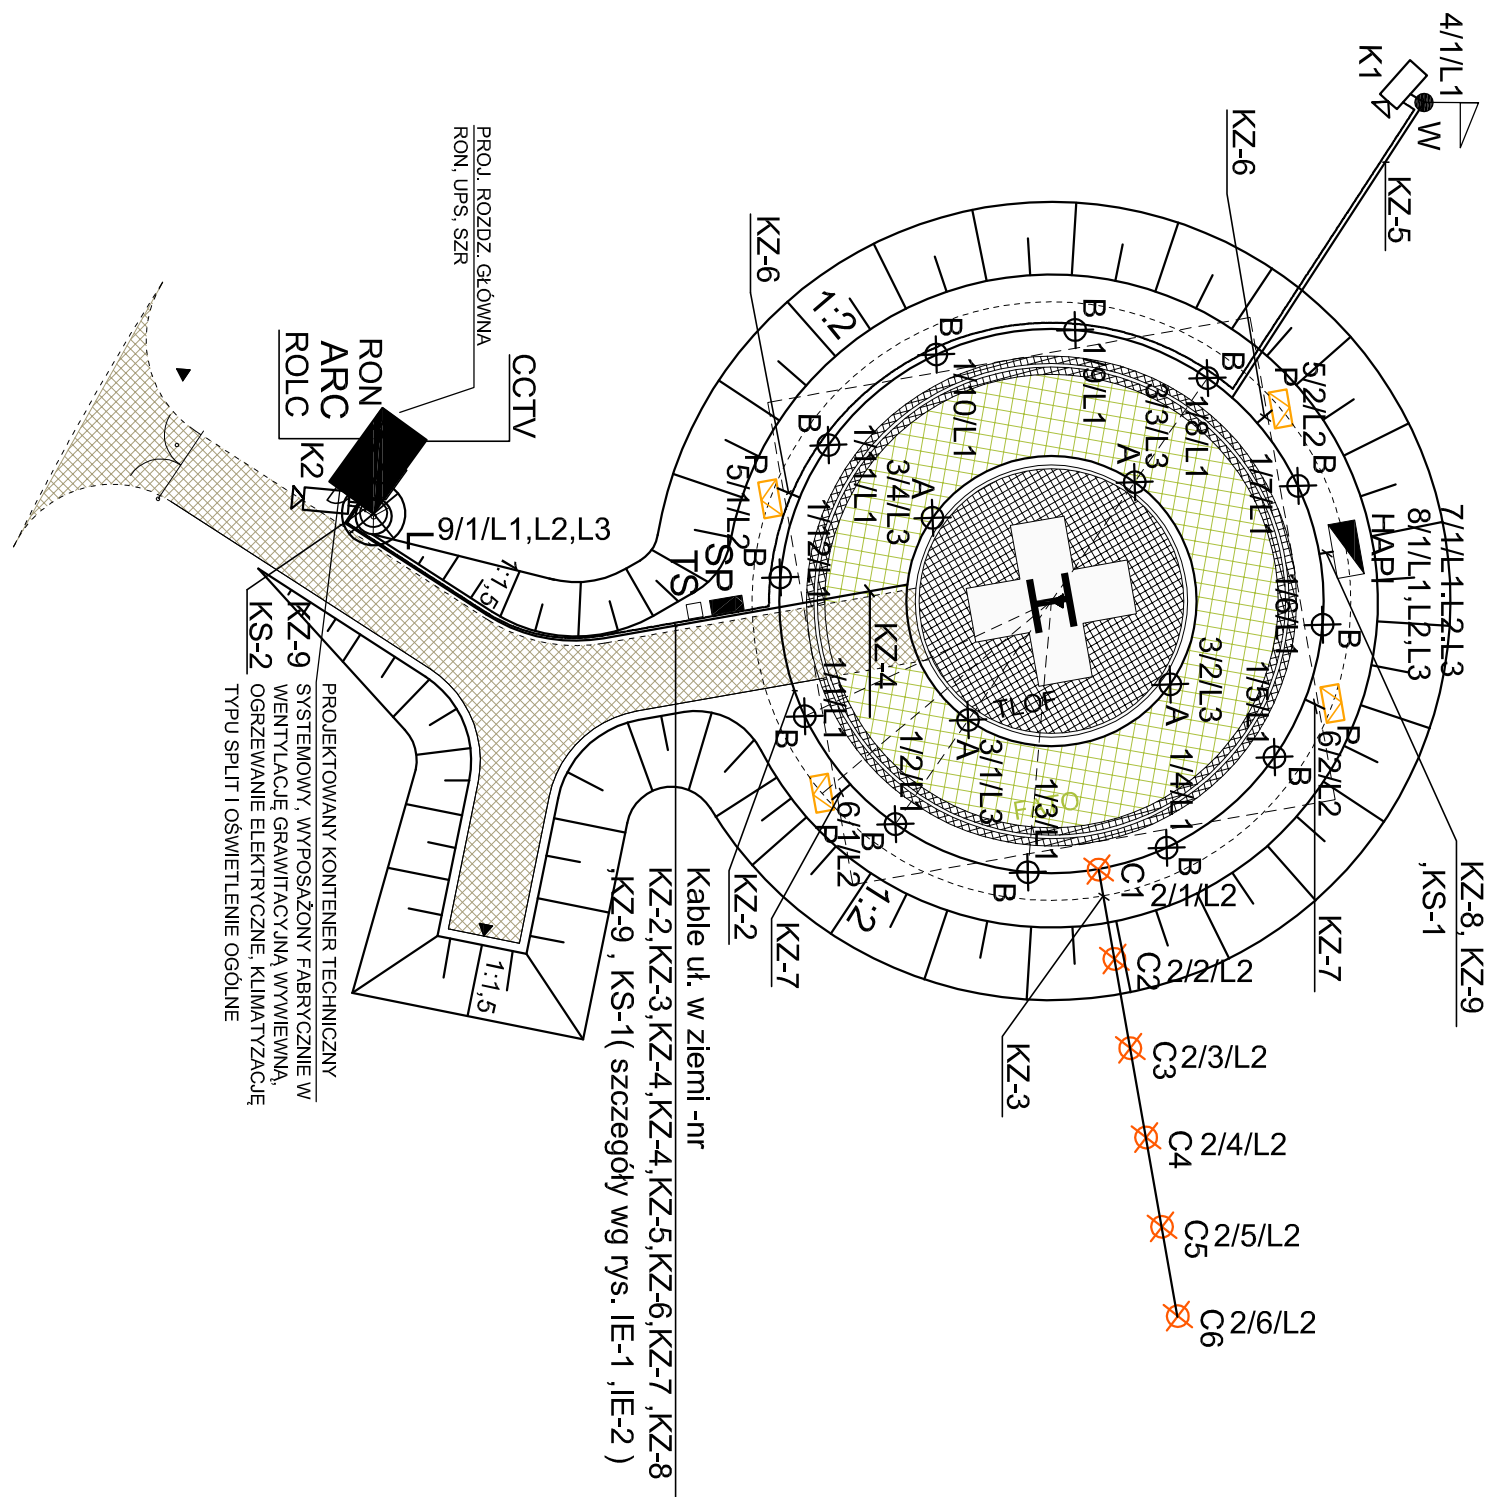

<div><div><div></div></div><div><div>tel.: 71 355 73 66</div><div>fax: 71 355 74 31</div><div>e-mail: poczta@bsipsz.pl</div><div>WEB: WWW.BSIPSZ</div></div></div>		tel.: 71 355 73 66 • fax: 71 355 74 31 • e-mail: poczta@bsipsz.pl • web: www.bsipsz.pl	
jednostka		BIURO STUDIÓW I PROJEKTÓW SŁUŻBY ZDROWIA WE WROCŁAWIU Sp. z o.o	
projektant:		pł. Solidarność 1/35 : 53-661 Wrocław	
inwestor:		SAMODZIELNY PUBLICZNY ZAKŁAD OPIEKI ZDROWOTNEJ SZPITAL POWIATOWY	
obekt:		Im. E. BIERNACKIEGO w OPOCZNE ul. Partyzantów 20, 26-300 Opoczno	
temat:		CAŁOKOŚCIOWE ŁĄDOWISKO DLA ŚMIGŁOWCÓW RATUNKOWYCH LOTNICZEGO POSZTOWIA RATUNKOWEGO WRZĄZ INFRASTRUKTURA DLA SP ZOZ SZPITALA POWIATOWEGO Im. E. BIERNACKIEGO W OPOCZNE	
ZESPÓŁ PROJEKTOWY:			
Instalacje elektryczne:		nr uprawnień:	podpis:
projektant:		UAM/WH/13/38/88	
sprawdzający:		UAM/WH/13/59/90	
temat projektu:		stanowisko:	PROJEKT WYKONAWCZY
SCHEMAT STRUKTURALNY UKŁADU OŚWIETLENIA NAWIGACYJNEGO ŁĄDOWISKA DLA ŚMIGŁOWCÓW RATUNKOWYCH		branża:	ELEKTRYCZNA
		data:	01.2016
		skala:	nr projektu: IE-5