


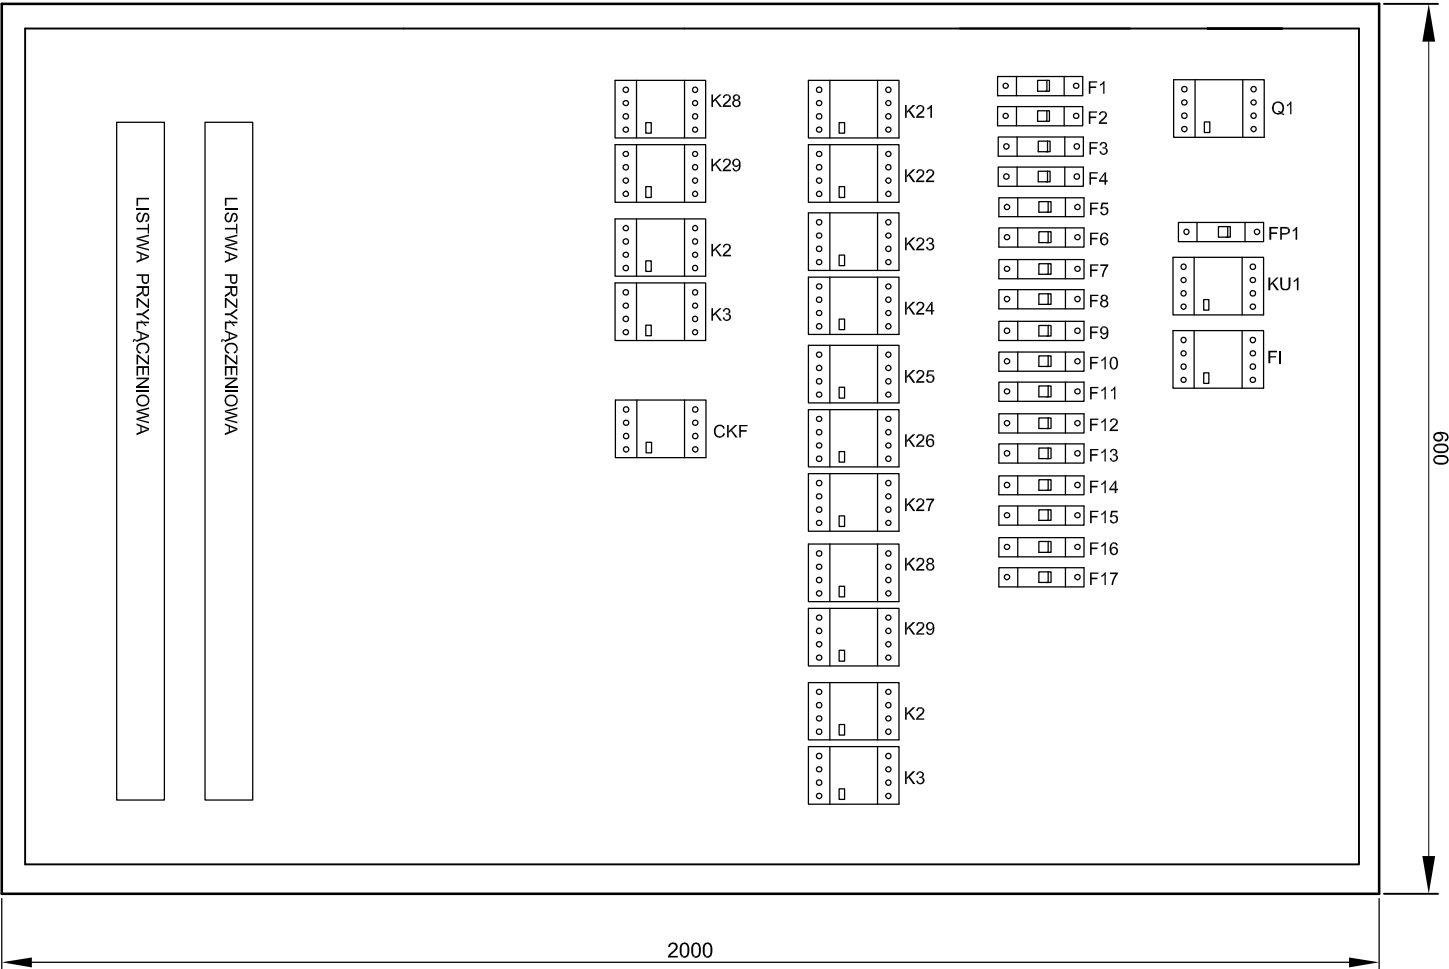

WIDOK ROZDZIELNICY RON - 400/230V ŁĄDOWISKA DLA ŚMIGŁOWCÓW



Z E S T A W I E N I E

1 - ROZDZIELNICA ŁĄDOWISKA (SZAFKA WOLNOSTOJĄCA
TYPU ALTIS MONO 2000x600x400 PROD. LEGRAND

		tel.: 7 1 355 73 66 fax: 7 1 355 74 31 e-mail: poczta@bsipsz.pl				tel.: 7 1 355 73 66 • fax: 7 1 355 74 31 • e-mail: poczta@bsipsz.pl • web: www.bsipsz.pl www.bsipsz.pl	
jednostka projektowa:		BIURO STUDIÓW I PROJEKTÓW SŁUŻBY ZDROWIA WE WROCŁAWIU Sp. z o.o		pl. Solidarności 11/3/5 ; 53-661 Wrocław			
inwestor:		SAMODZIELNY PUBLICZNY ZAKŁAD OPIEKI ZDROWOTNEJ SZPITAL POWIATOWY		im. E. BIERNACKIEGO W OPOCZNIE ul. Partyzantów 30, 26-300 Opoczno			
temat:		CAŁODOBOWE ŁĄDOWISKO DLA ŚMIGŁOWCÓW RATUNKOWYCH LOTNICZEGO		POGOTOWIA RATUNKOWEGO WRAZ Z INFRASTRUKTURĄ DLA SP ZOZ SZPITALA		POWIATOWEGO im. E. BIERNACKIEGO W OPOCZNIE	
ZESPÓŁ PROJEKTOWY:							
instalacje elektryczne:		nr uprawnień:		podpisy:			
projektant:		mgr inż. Zbigniew Wawrzyniak		UAN.VI-f / 3 / 38 / 88			
sprawdzający:		mgr inż. Zbigniew Barszczyk		UAN.VI-f / 3 / 59 / 90			
temat rysunku:		WIDOK ROZDZIELNICZY RON-400/230V		branża:		data:	
		OŚWIETLENIA NAWIGACYJNEGO		ELEKTRYCZNA		01.2015	
		ŁĄDOWISKA DLA ŚMIGŁOWCÓW		skala:		nr rysunku:	
		RATUNKOWYCH				IE-4	