MAPA DO CELÓW PROJEKTOWYCH

Skala 1:500

BIURO USŁUG GEODEZYJNO - KARTOGRAFICZNYCH
"G E O M A X" Leszek Wałasik
26-300 OPOCZNO, ul. Kościelna 7
REG.: 590091126, NIP: 768-107-15-87
tel. (0-44) 755-26-49

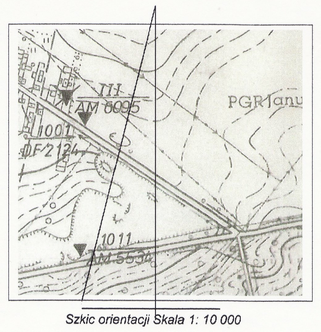

Szkic orientacji Skala 1: 10 000

Poświadcza się, że niniejsza dokumentacja została opracowana w wyniku prac geodezyjnych i kartograficznych, których rozultaty zawiera operat techniczny wpisany do ewidencji materiałów państwowego zasobu geodezyjnego i kartograficznego

Organ prowadzący państwowy zasób geodezyjny i kartograficzny	STAROSTA OPOCZYŃSKI
Identyfikator ewid.-archiw. materiału zasobu - operatu technicznego	P.7007. 2015. 312
Data wpisania operatu technicznego do ewidencji materiałów zasobu	27 LUT. 2015
Imię, nazwisko i podpis osoby reprezentującej organ	Z-up. Starosty Anna Biran Podinspektor Wydział Geodezji, Kartografii, Katastru i Gospodarki Nieruchomościami

województwo: łódzkie
powiat: opoczyński
gmina: 100704_5 OPOCZNO
obręb: 0007 ***JANUSZEWICE***
Działka nr : 595/41
GN.I.6640.2.62.2015

Mapa służy do celów projektowych.
Stan aktualności na dzień 2015.01.30
Granice wkartowano według danych z ewidencji gruntów.
Nie zbadano Księgi Wieczystej względem obciążeń i służebności.

1.Osnowa pozioma: układ państwowy "2000".
2.Osnowa pionowa: p.o. Kronsztadt
3.Niniejszą mapę wykonało na podstawie sekcji mapy syt-wys 1:1000-133.213.164,173 oraz pomiaru uzupełniającego BiuroUslug Geodezyjno-Kartograficznych „GEOMAX"

- - - - - - - - - użytki gruntowe nie ujawnione w bazie danych ewidencji gruntów i użytków.

Wykonał:

LESZEK WAŁASIK
Geodeta Uprawniony
ul. Wyszyńskiego 11/12
26-300 OPOCZNO
nr upr. 13793 MGP:B

Opoczno:2015.02.11

Nie wyklucza się istnienia w terenie innych nie wykazanych na niniejszej mapie urządzeń podziemnych , które nie były zgłoszone do inwentaryzacji lub o których brak jest informacji w instytucjach branżowych.

Punkty osnowy geodezyjnej podlegają ochronie (ustawa z dnia 17.05.1989 – Prawo Geodezyjne i Kartograficzne . Rozporządzenie Ministra Spraw Wewnętrznych i Administracji z dnia 15.04.1999 – Dziennik Ustaw Nr 45 poz 454).

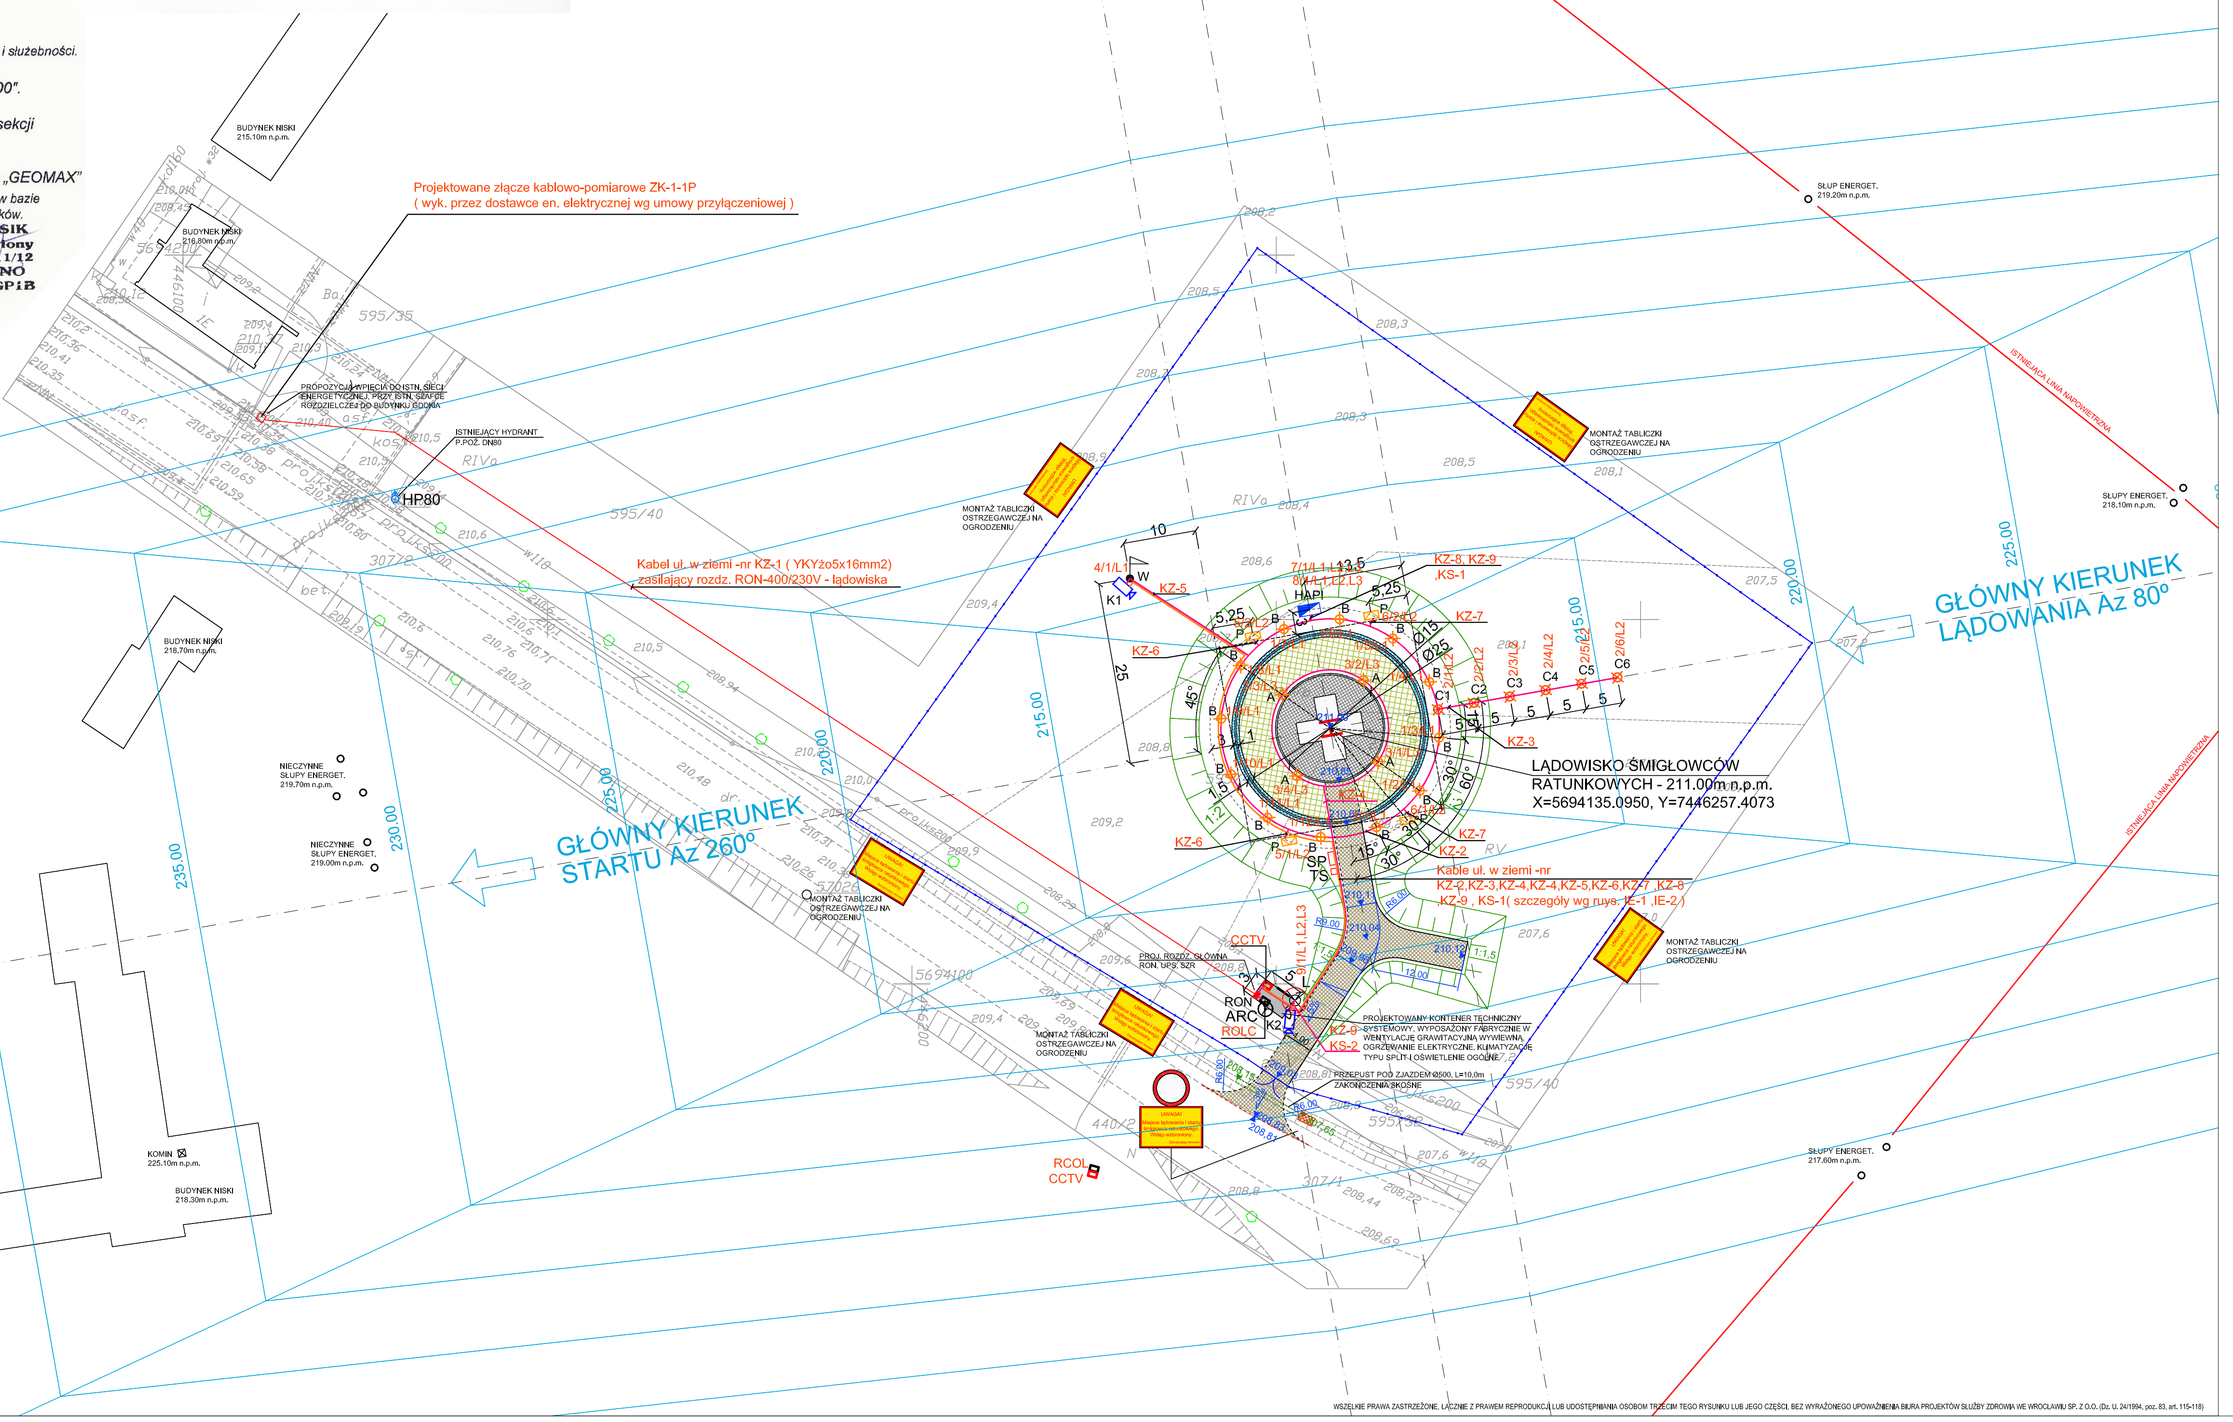
BUDYNEK NISKI 215.10m n.p.m.
BUDYNEK NISKI 218,70m n.p.m.
BUDYNEK NISKI 218.30m n.p.m.
KOMIN 225.10m n.p.m.
NIECZYNNE SŁUPY ENERGET. 219.70m n.p.m.
NIECZYNNE SŁUPY ENERGET. 219.00m n.p.m.
SŁUP ENERGET. 219.20m n.p.m.
SŁUPY ENERGET. 218,10m n.p.m.
SŁUPY ENERGET. 217.60m n.p.m.
Projektowane złącze kablowo-pomiarowe ZK-1-1P
(wyk. przez dostawce en. elektrycznej wg umowy przyłączeniowej)
PROPONOWANE MIEJSCE DOSTĘPU SIECI ENERGETYCZNEJ, PRZY ISTN. SŁUPIE ROZDZIELCZEJ DO BUDYNKU KOTŁOWNI
ISTNIEJĄCY HYDRANT P.POŻ. DN80
HP80
Kabel ul. w ziemi -nr KZ-1 (YKY2o5x16mm2) zasilający rozdz. RON-400/230V - lądowiska
MONTAŻ TABLICZKI OSTRZEGAWCZEJ NA OGRODZENIU
GŁÓWNY KIERUNEK STARTU AZ 260°
GŁÓWNY KIERUNEK LĄDOWANIA AZ 80°
LĄDOWISKO ŚMIGŁOWCÓW RATUNKOWYCH - 211.00m n.p.m.
X=5694135.0950, Y=7446257.4073
Kable ul. w ziemi -nr KZ-2, KZ-3, KZ-4, KZ-5, KZ-6, KZ-7, KZ-8, KZ-9, KS-1 (szczegóły wg ryus: IE-1, IE-2)
PROJ. ROZDZ. GŁÓWNA RON, URZ. SZR
PROJEKTOWANY KONTENER TECHNICZNY - SYSTEMOWY, WYPOSAŻONY FABRYCZNIE W INSTALACJE GRANITACYJNA WYGRZEWANIA, OGRZEWANIE ELEKTRYCZNE, KLIMATYZACJE, TYPU SPLIT, OŚWIETLENIE OGÓLNE
PRZEPUST PCW ZAKOŃCZONY KSZTAŁTKĄ ŻELBETOWĄ
RCOL CCTV
CCTV
RON
ARC
RCOL
TS
SP
HAPI
W
K1
K2
4/1/L1
4/4/L2
4/1/L3
T1/L1
T1/L2
