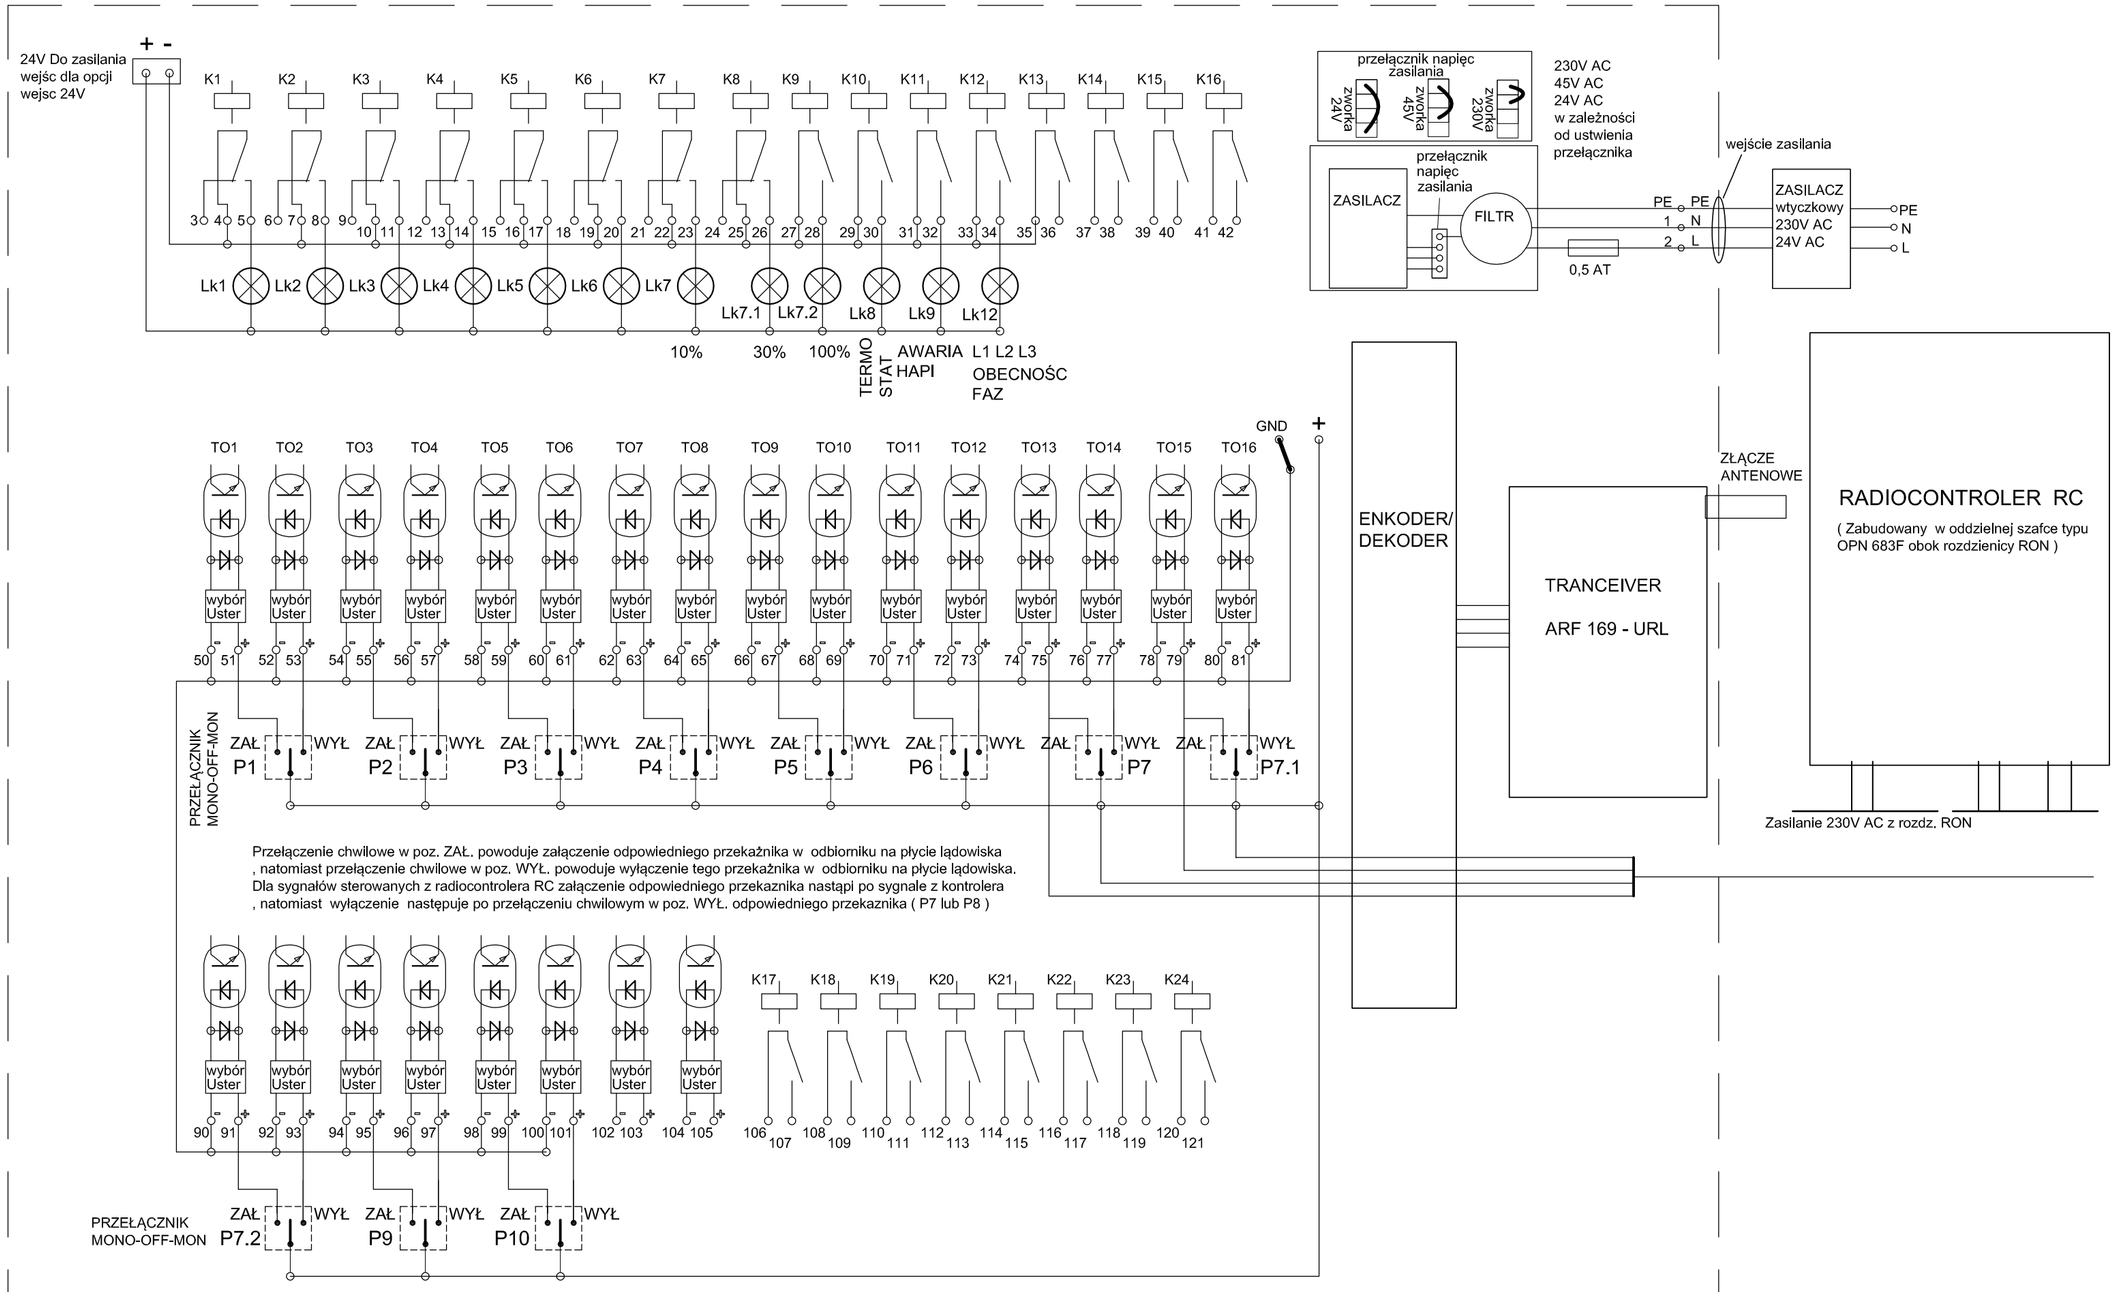



tel.:71 355 73 66
fax: 71 355 74 31
e–mail: poczta@bsipsz.pl
BSIPSZ
WEB: WWW.BSIPSZ

tel.: 71 355 73 66 ● fax: 71 355 74 31 ● e-mail: poczta@bsipsz.pl ● web: www.bsipsz.pl

jednostka projektowa: BIURO STUDIÓW I PROJEKTÓW SŁUŻBY ZDROWAIA WE WROCŁAWIU Sp. z o.o
pl. Solidarności 1/3/5 ; 53-661 Wrocław

inwestor: SAMODZIELNY PUBLICZNY ZAKŁAD OPIEKI ZDROWOTNEJ SZPITAL POWIATOWY
obiekt: im. E. BIERNACKIEGO W OPOCZNIE ul. Partyzantów 30, 26-300 Opoczno


temat: CAŁODOBOWE LĄDOWISKO DLA ŚMIGŁOWCÓW RATUNKOWYCH LOTNICZEGO POGOTOWIA RATUNKOWEGO WRAZ Z INFRASTRUKTURĄ DLA SP ZOZ SZPITALA POWIATOWEGO im. E. BIERNACKIEGO W OPOCZNIE

| ZESPÓŁ PROJEKTOWY: | | |
|---|---|---|
| | nr uprawnień: | podpisy: |
| instalacje elektryczne: | | |
| projektant: mgr inż. Zbigniew Wawrzyniak | UAN.VI-I / 3 / 38 / 88 | |
| | | |
| sprawdzający: mgr inż. Zbigniew Barszczyk | UAN.VI-I / 3 / 59 / 90 | |
| | | |

temat rysunku: SCHEMAT STEROWANIA RADIOWEGO UKŁADU OŚWIETLENIA NAWIGACYJNEGO LĄDOWISKA DLA ŚMIGŁOWCÓW RATUNKOWYCH

stadium:

branża:

data: 01.2015

skala:

nr rysunku: IE-6